



V1

ESC 1:50

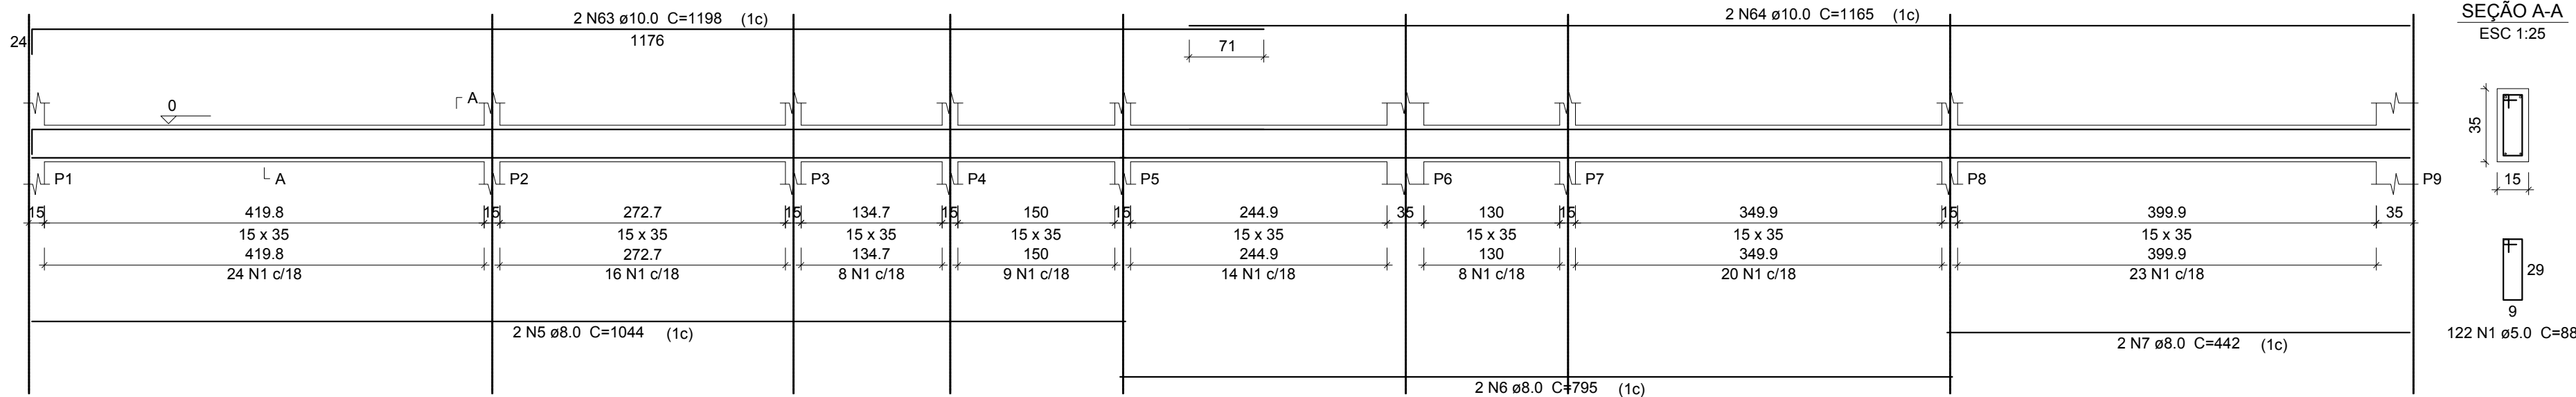


V2

ESC 1:50

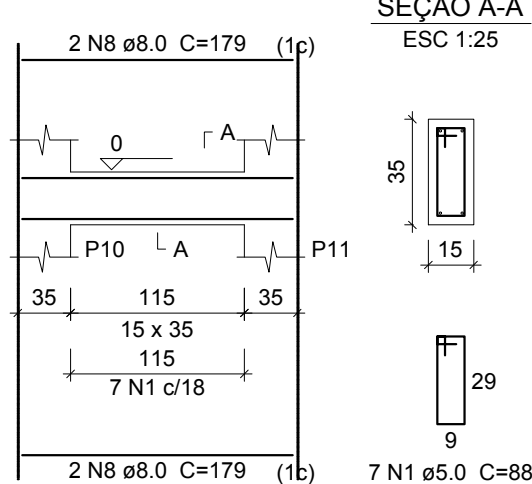


V3

ESC 1:50

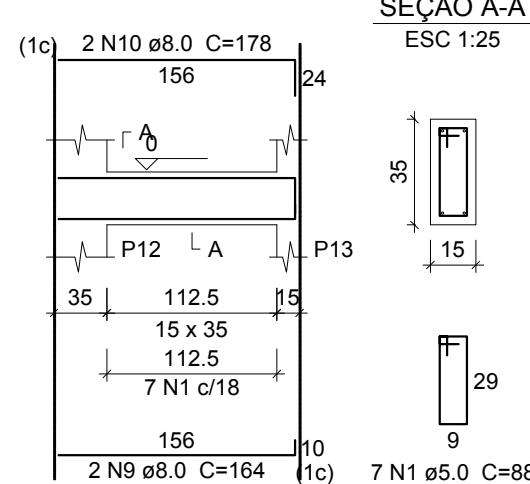


V4

ESC 1:50

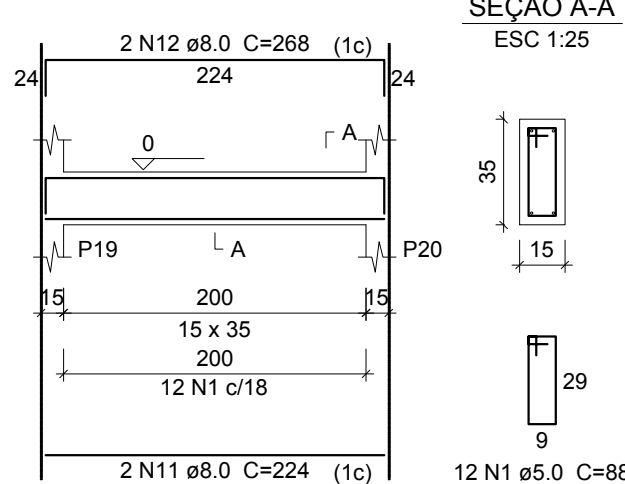


V5

ESC 1:50

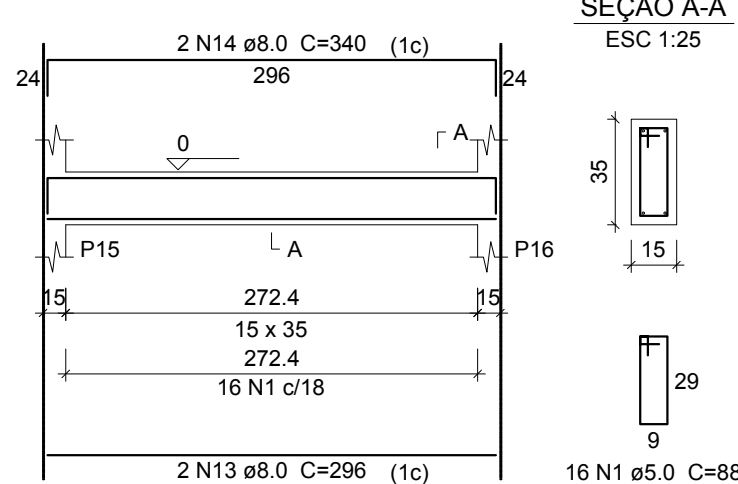


V6

ESC 1:50

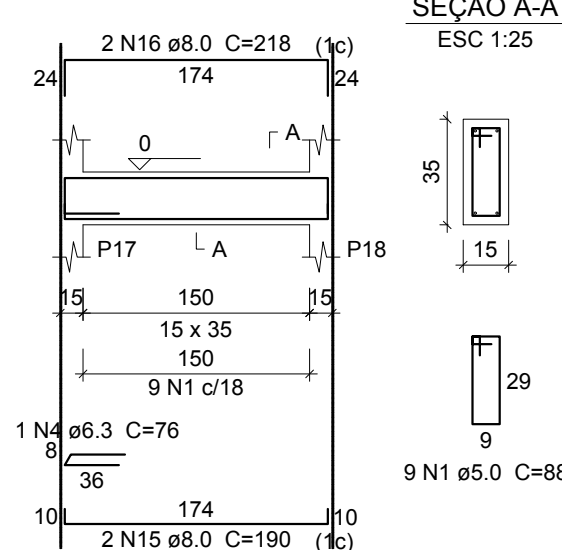


V7

ESC 1:50

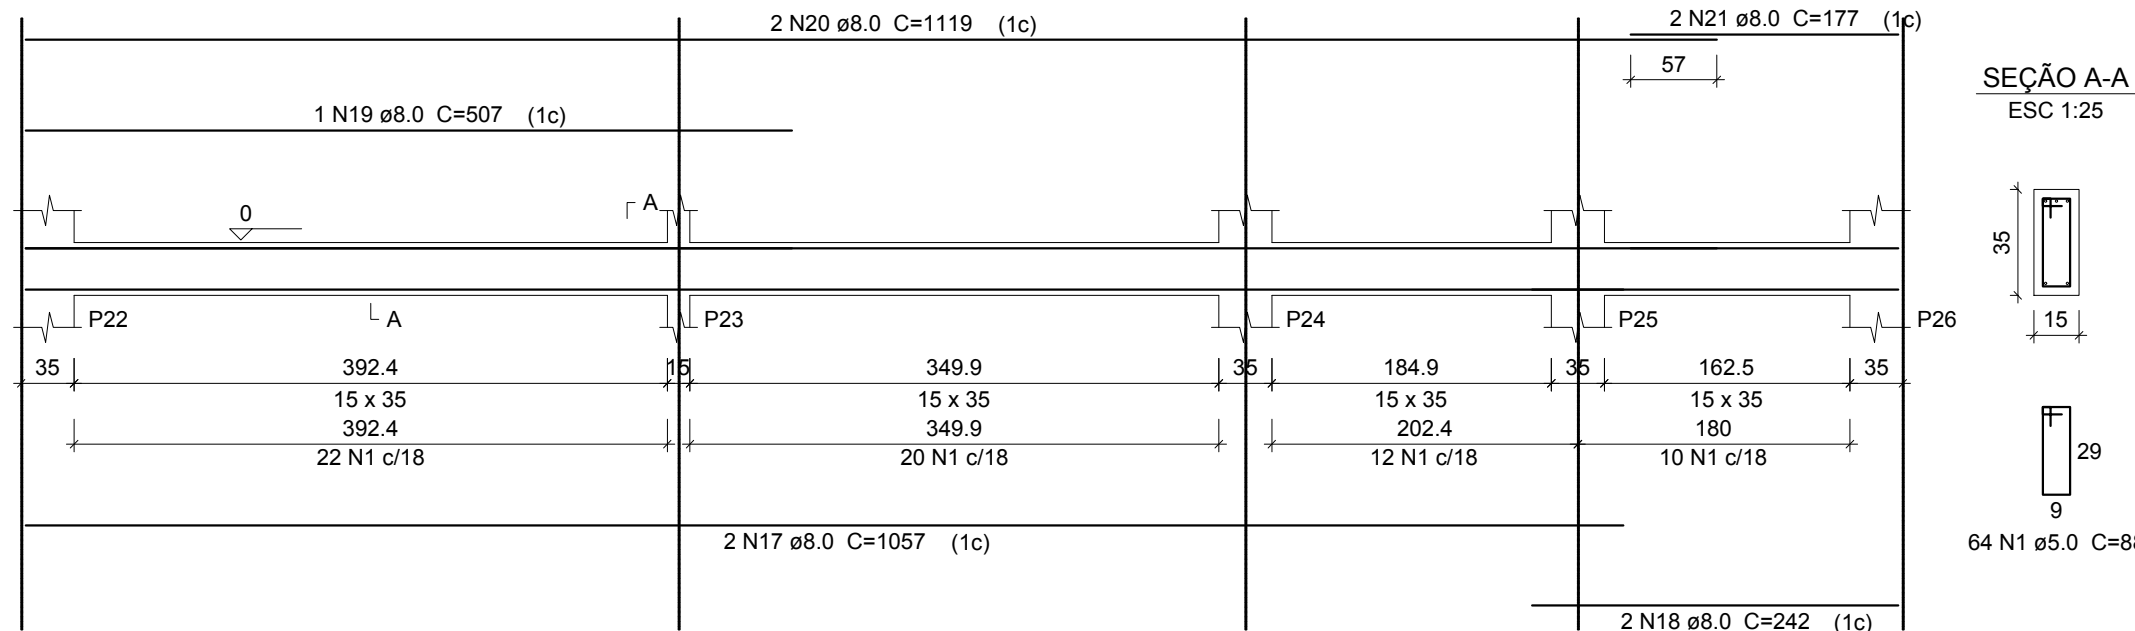

V8

ESC 1:50

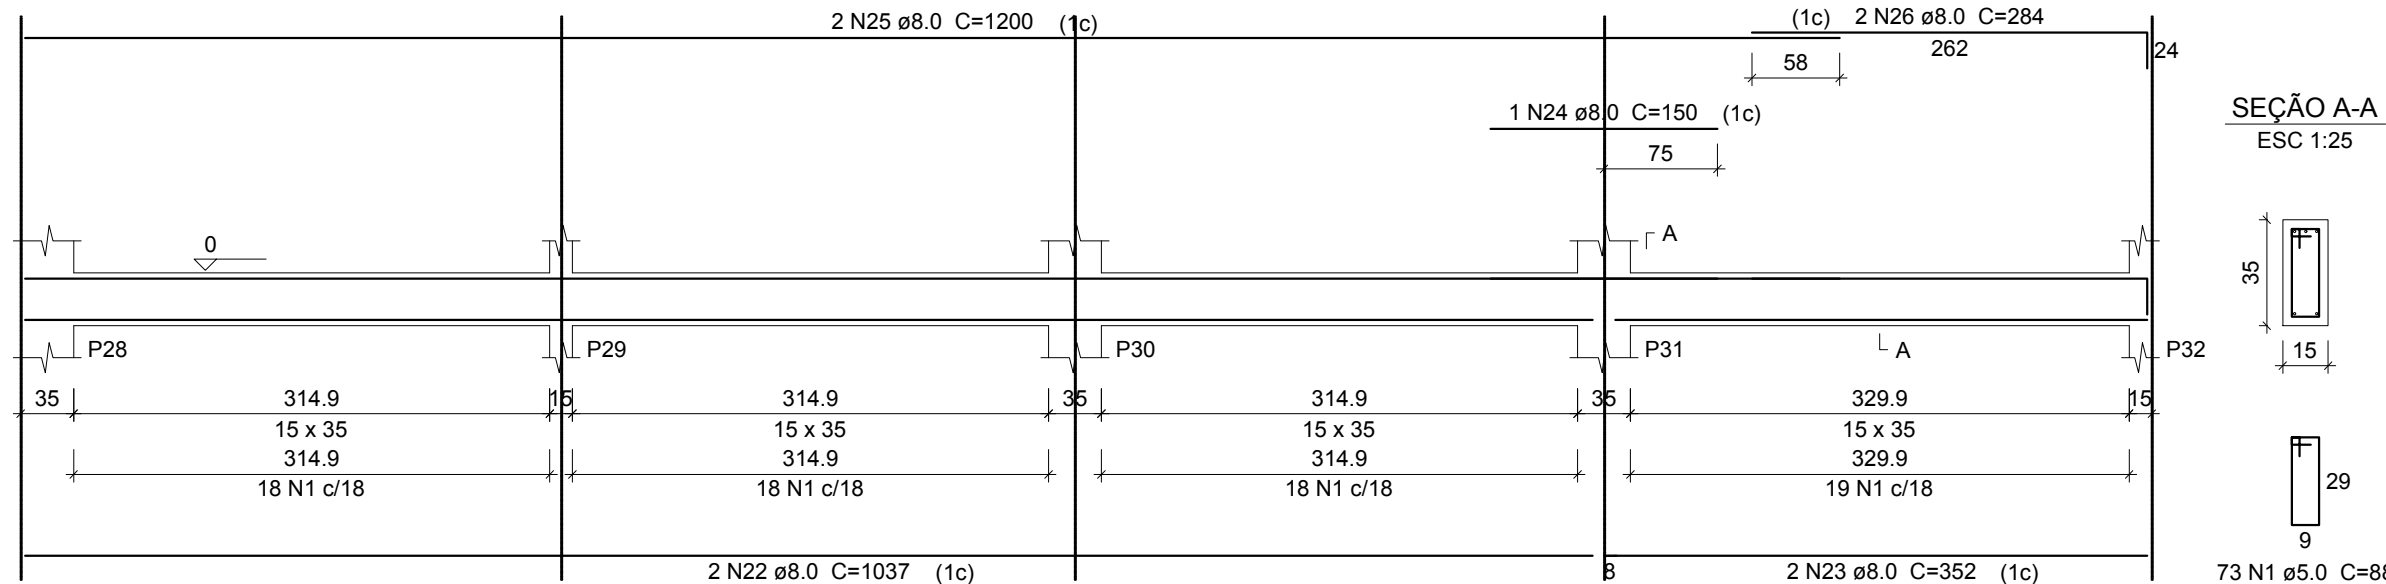

DEFENSORIA PÚBLICA DO ESTADO DE RORAIMA  
COMARCA BONFIM  
PROJETO ESTRUTURAL  
ARMADURA BALDRAME (1/3)

|                     |                       |                                                |                     |
|---------------------|-----------------------|------------------------------------------------|---------------------|
| AUTOR DO PROJETO:   |                       | DEFENSORIA PÚBLICA GERAL DO ESTADO DE RORAIMA: |                     |
| DATA:               | 09/2017               | ESCALA:                                        | Indicada no Desenho |
| ÁREA TOTAL:         | 250,45 m <sup>2</sup> | PRANCHA:                                       | EST.1/15            |
| REVISÕES NA PRANCHA |                       |                                                |                     |
| Nº                  | COMENTÁRIO:           | AUTOR:                                         | DATA:               |
|                     |                       |                                                |                     |
|                     |                       |                                                |                     |
|                     |                       |                                                |                     |