
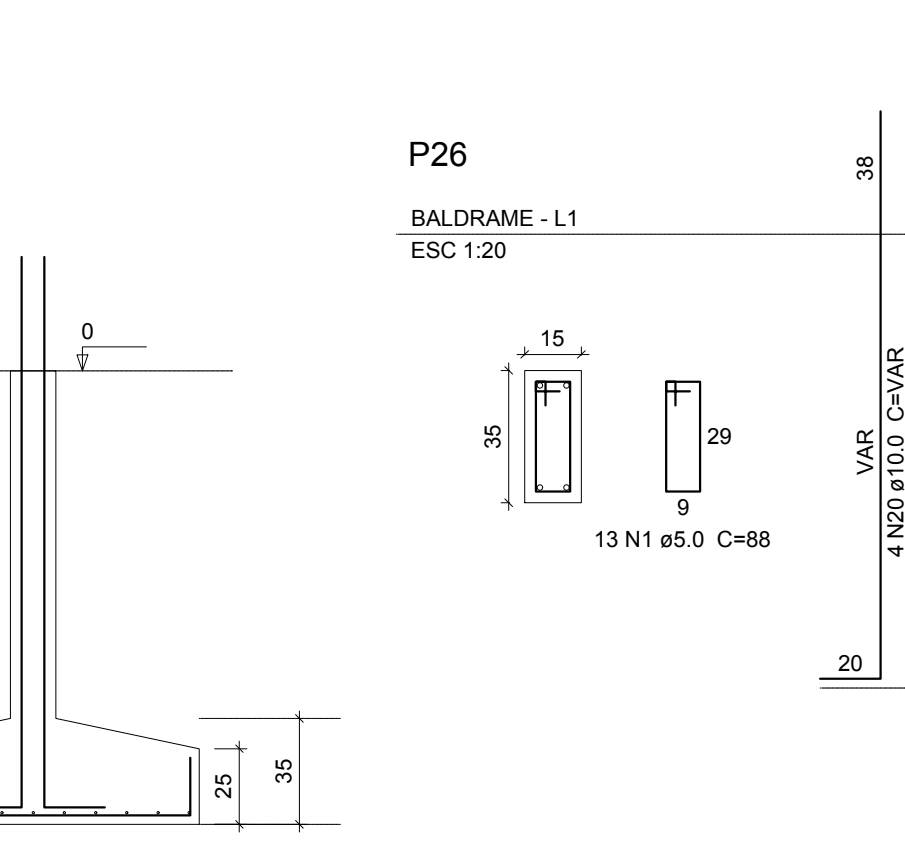
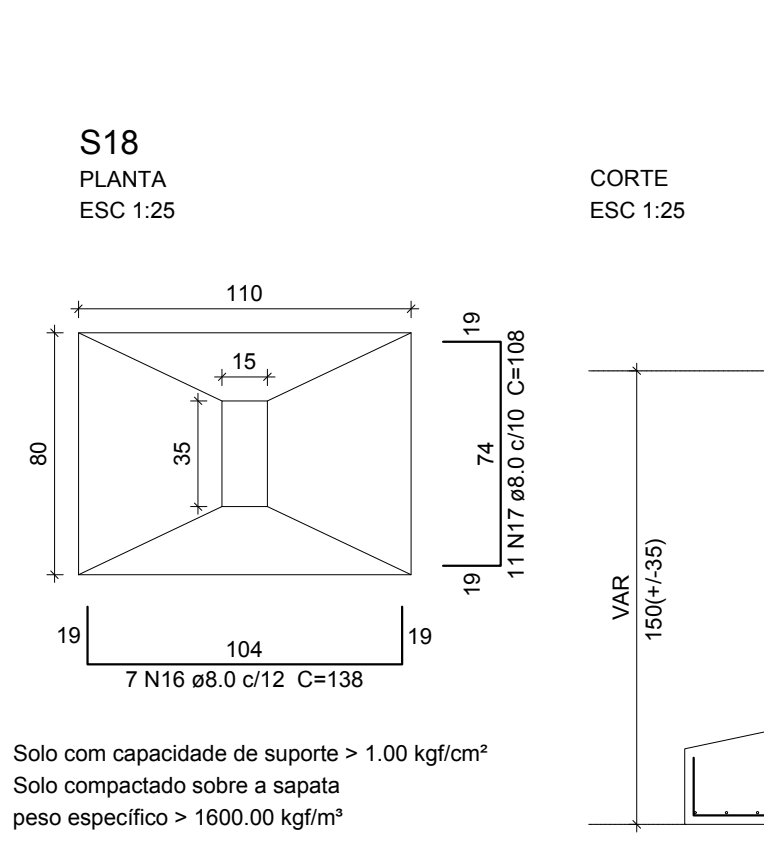
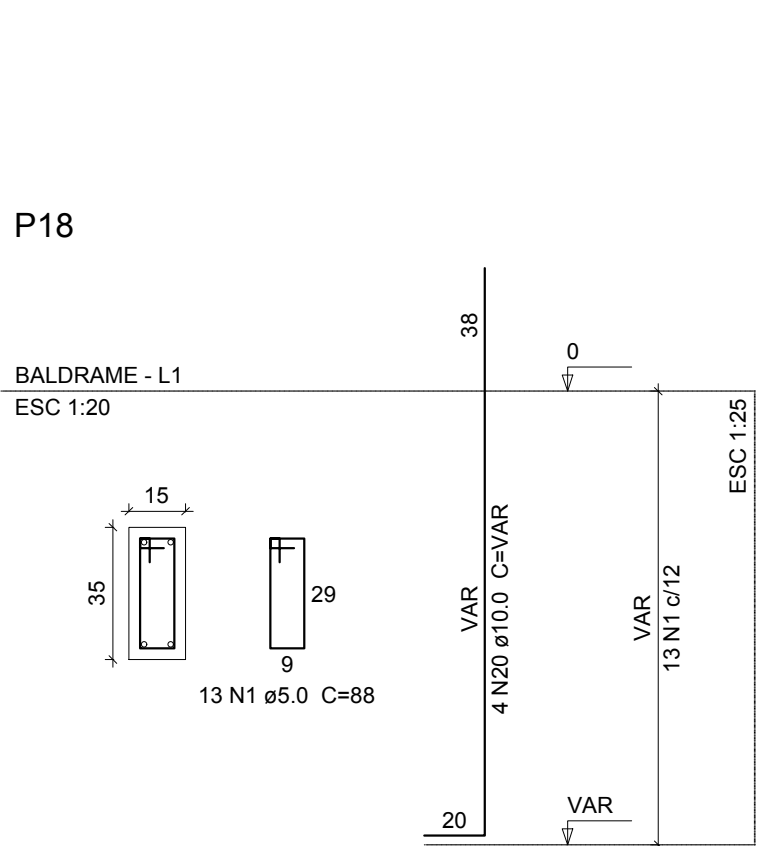
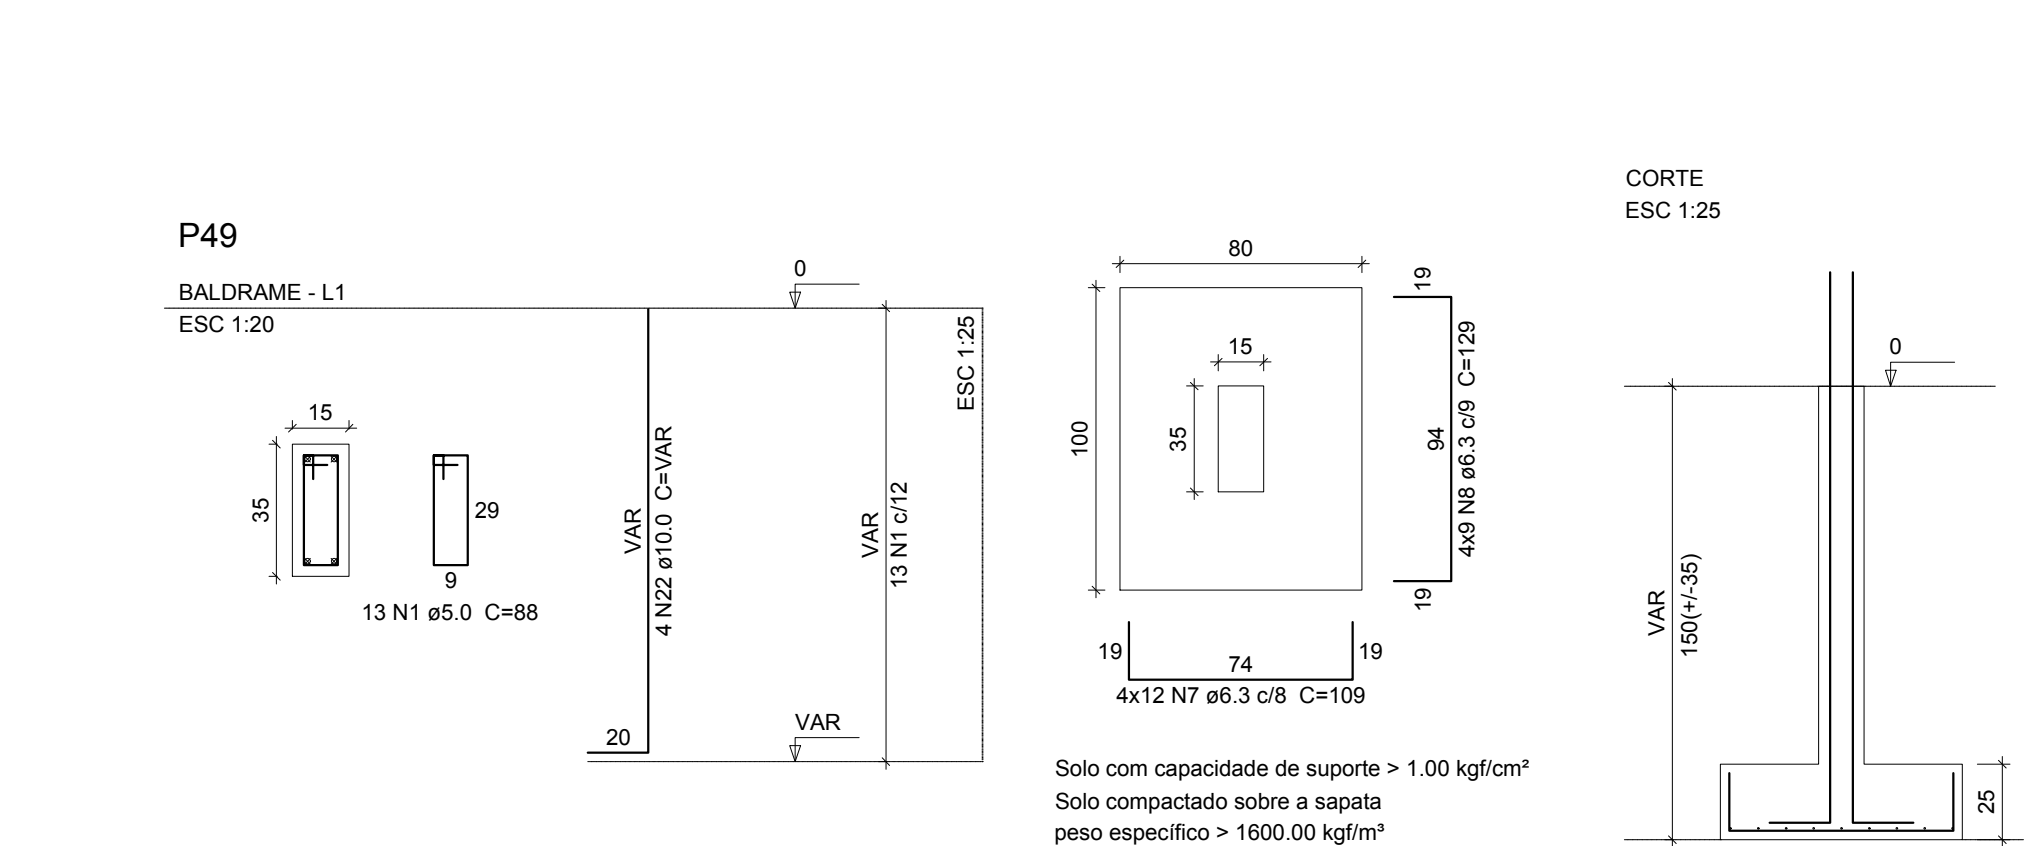
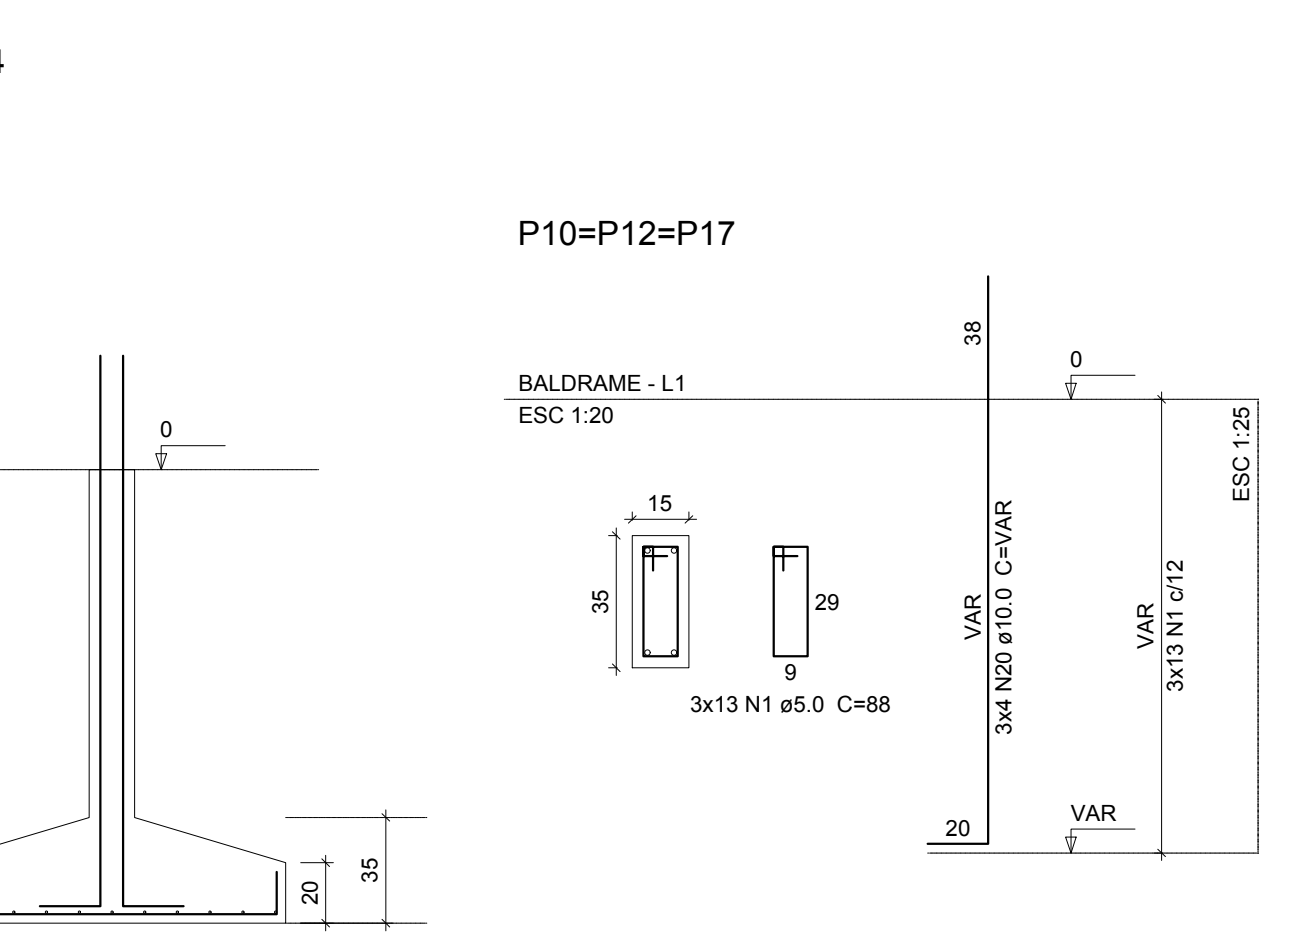
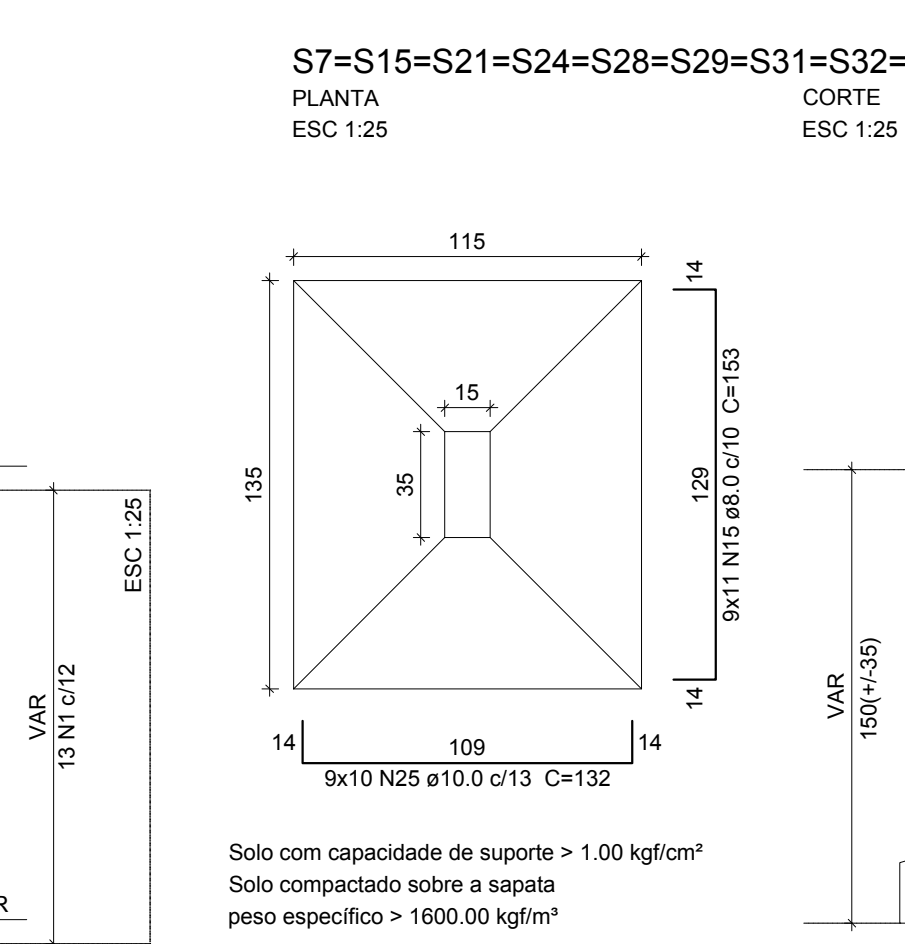
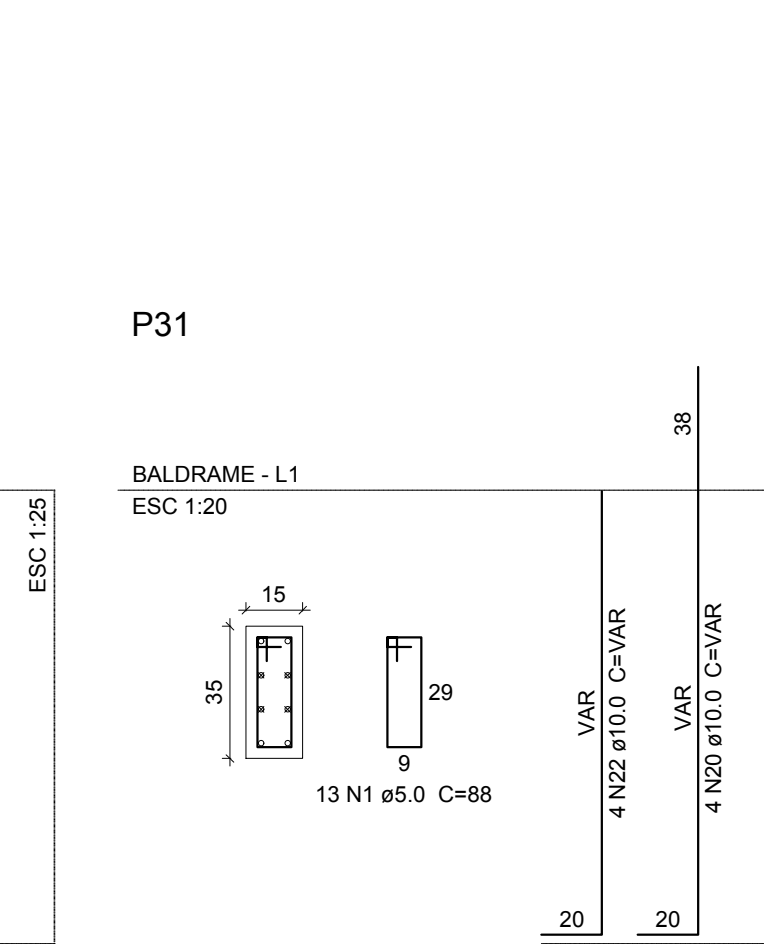
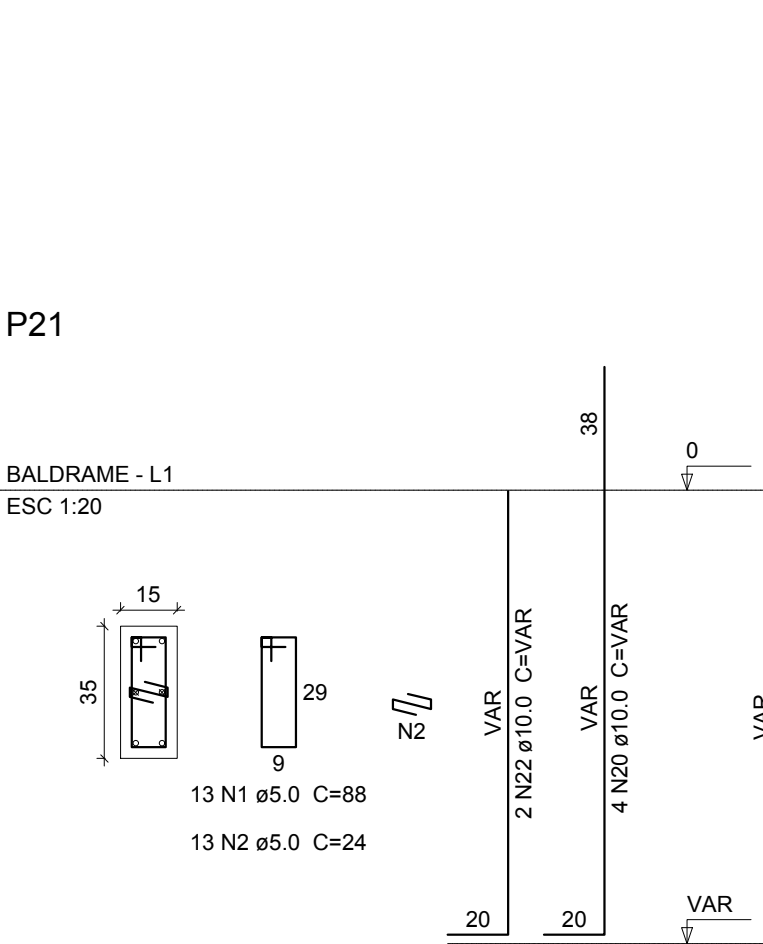
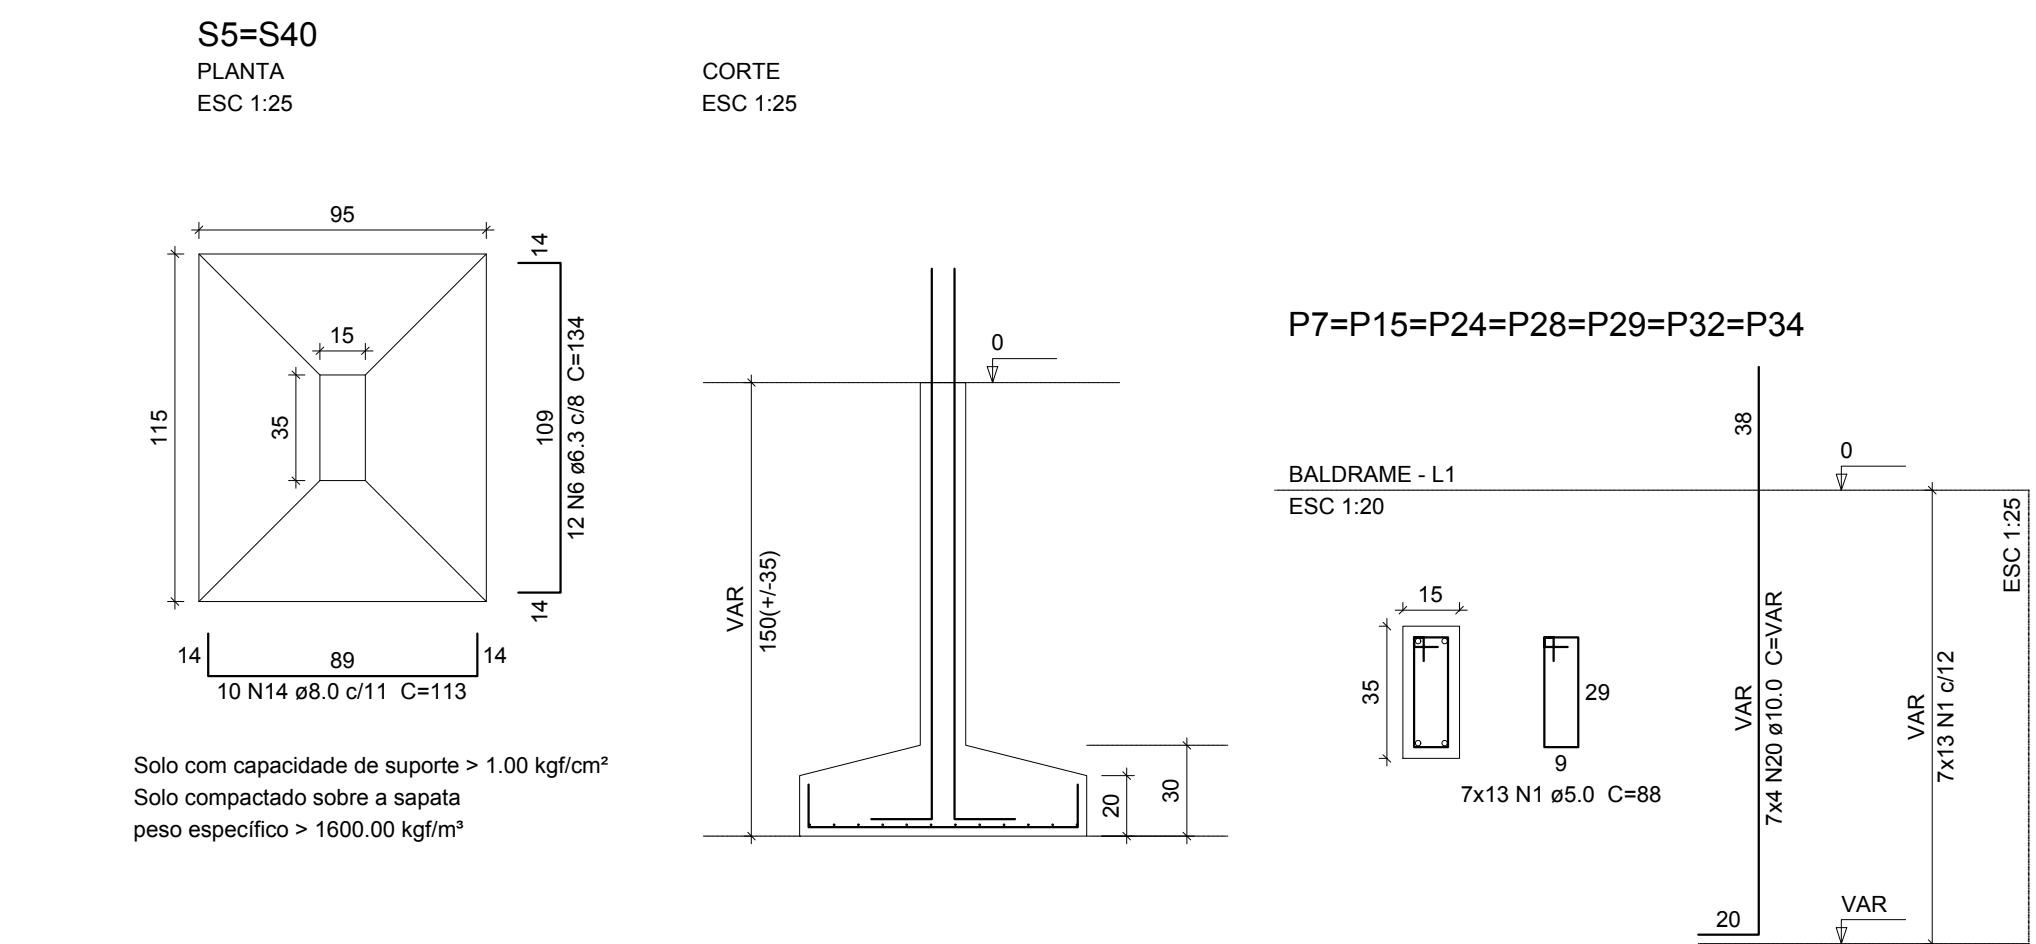
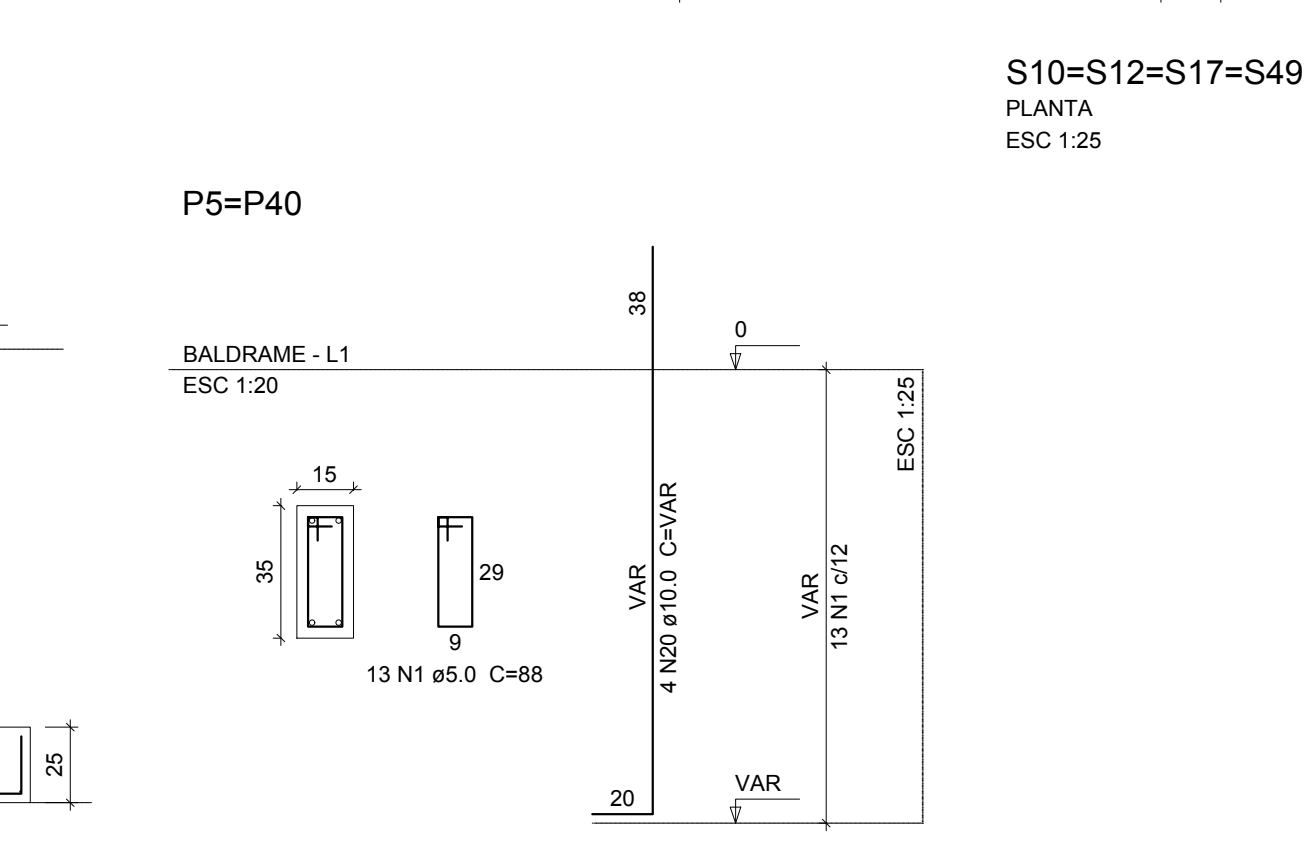
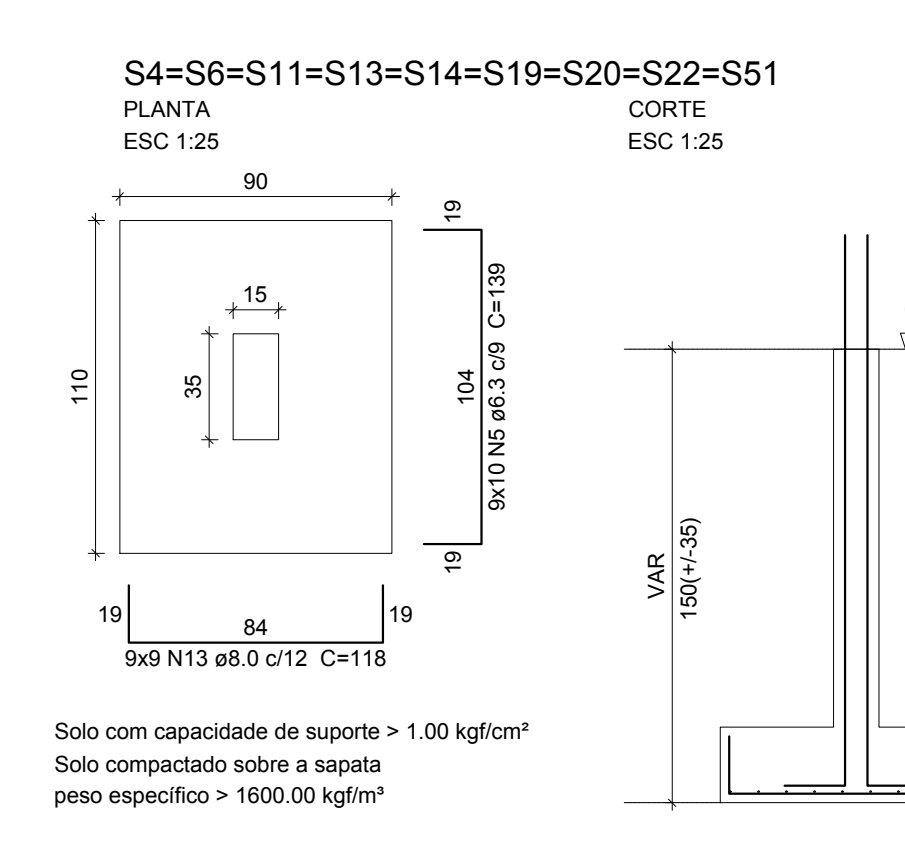
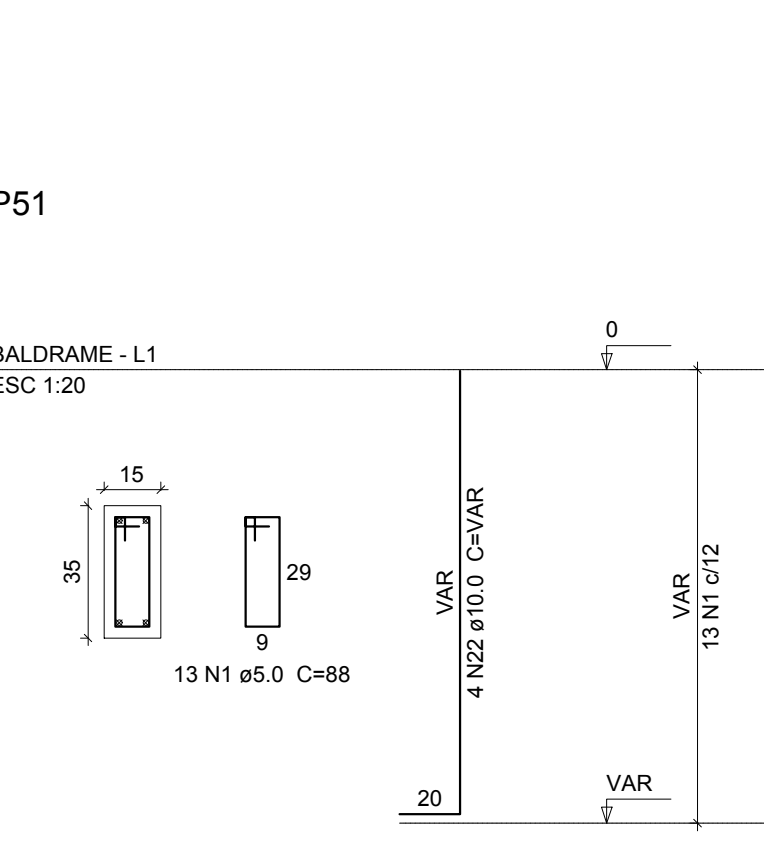
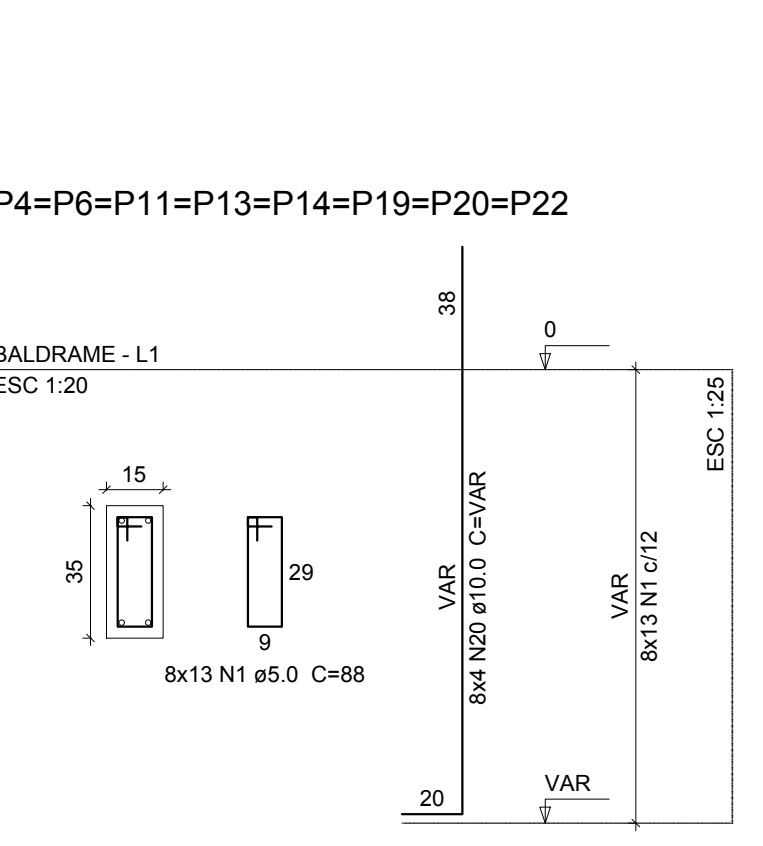
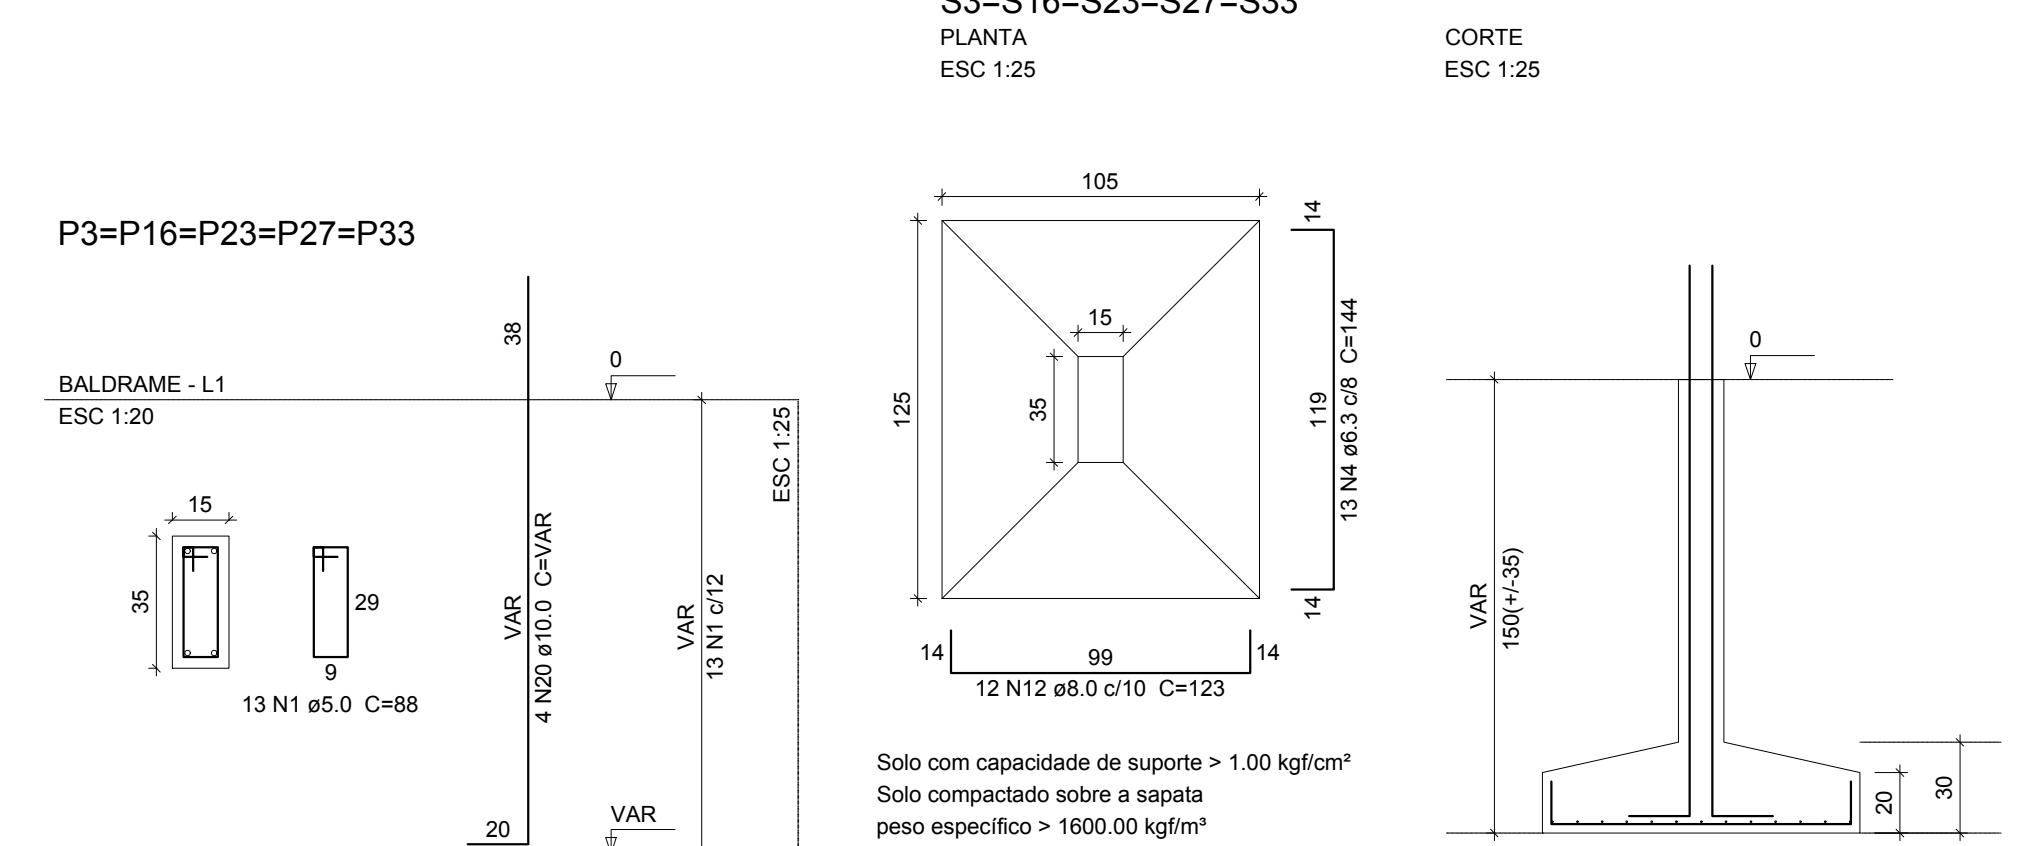
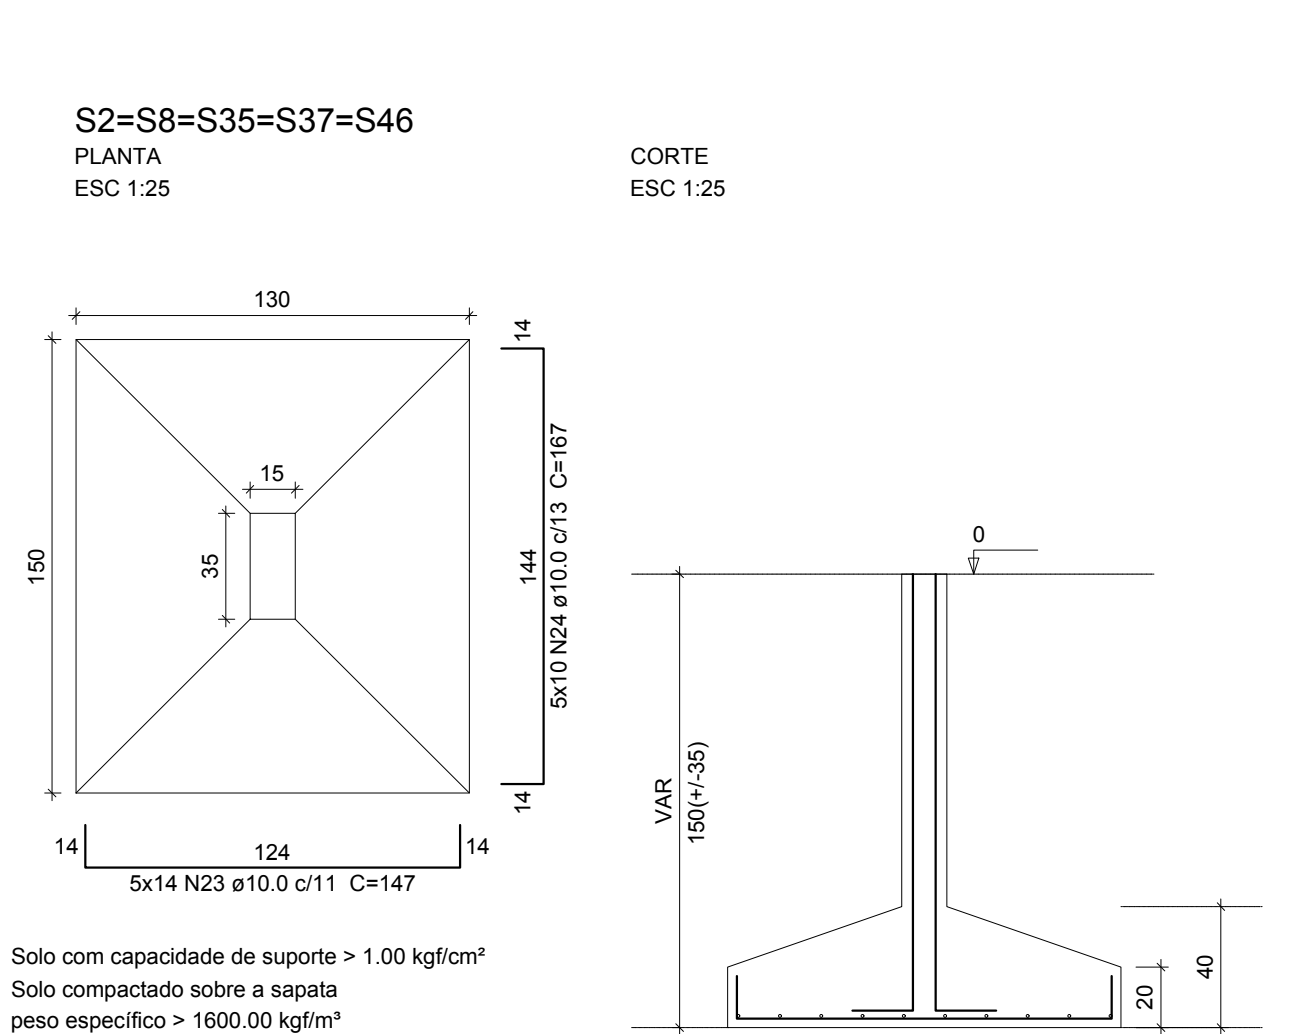
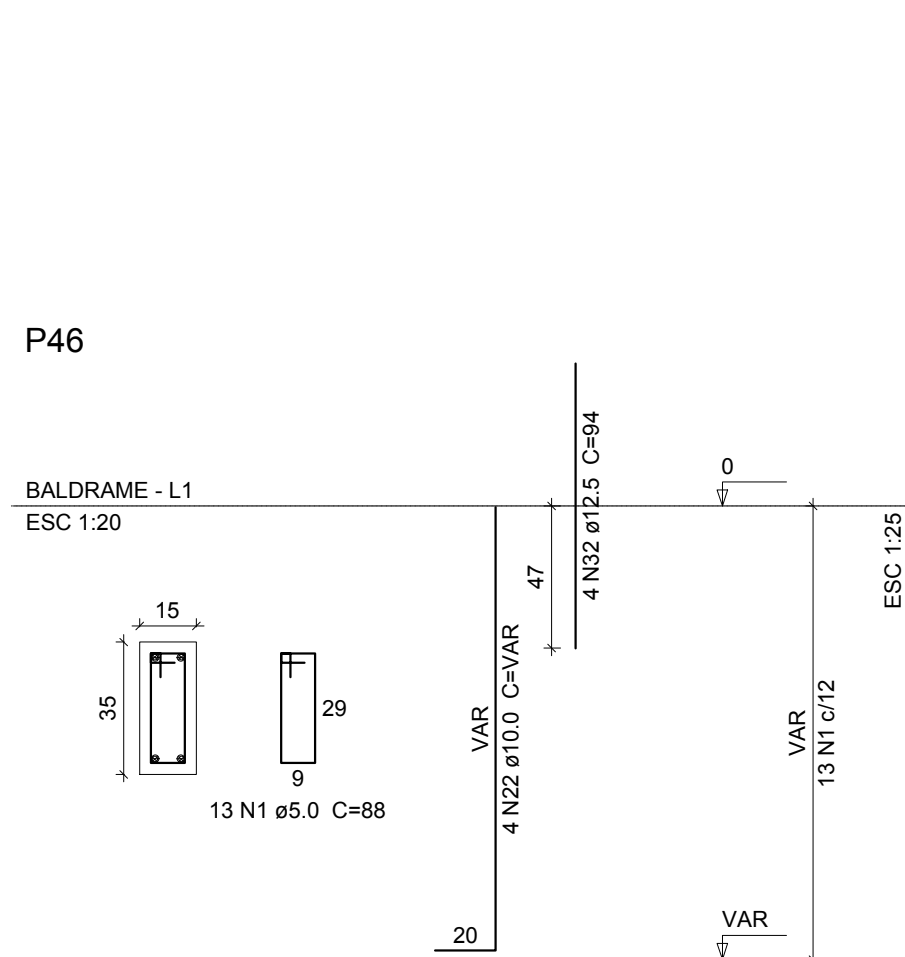
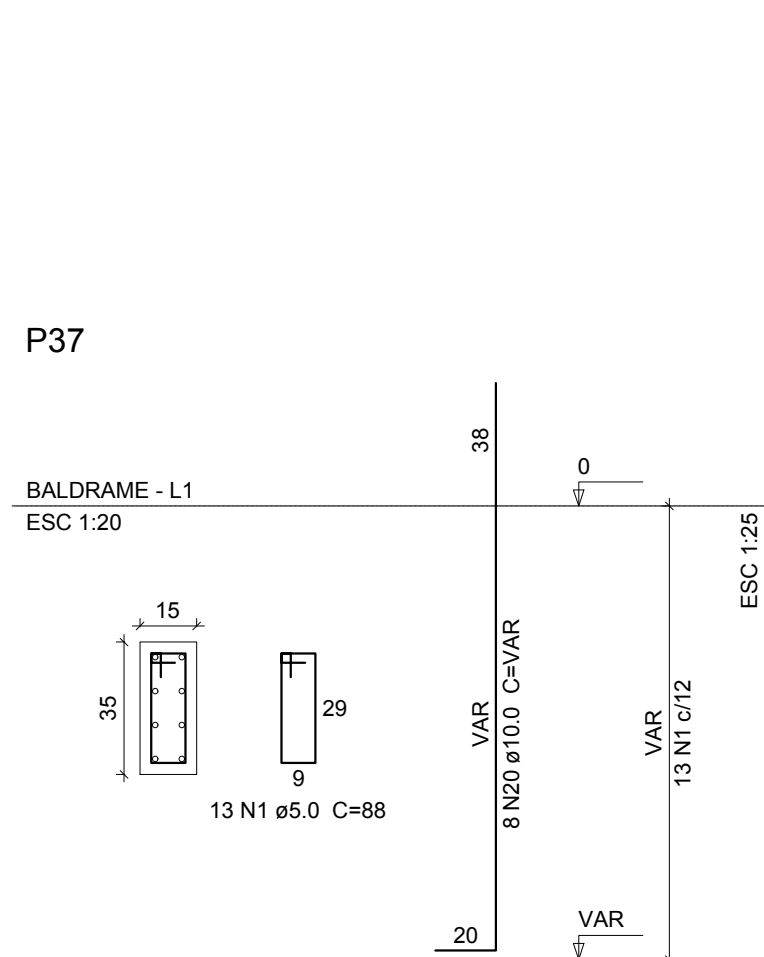
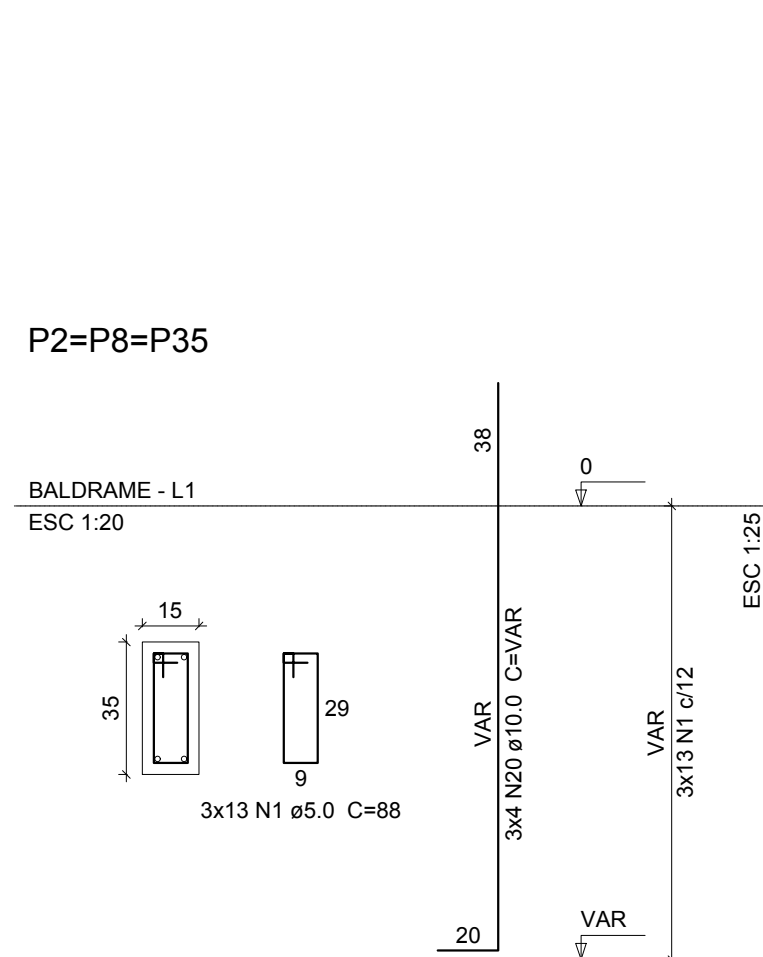


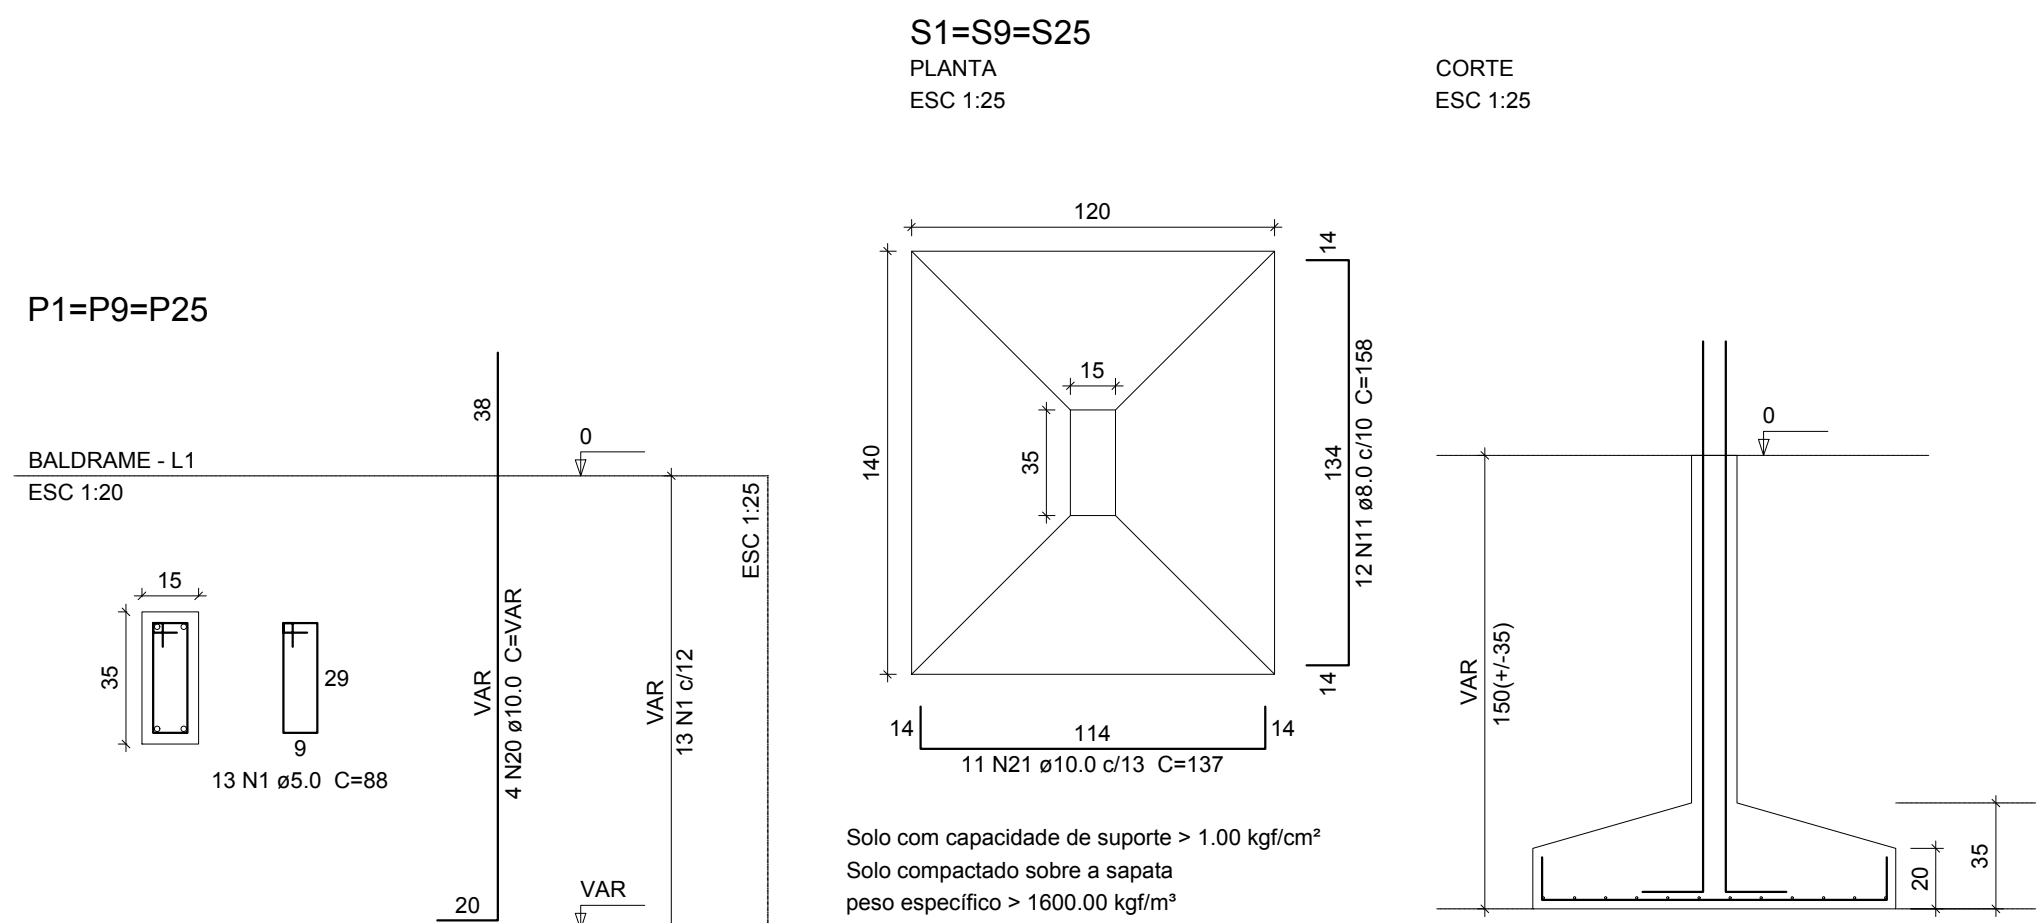

DEFENSORIA PÚBLICA DO ESTADO DE RORAIMA
COMARCA BONFIM
PROJETO ESTRUTURAL
ARMADURA FUNDAÇÃO (1/2)

AUTOR DO PROJETO: DEFENSORIA PÚBLICA GERAL DO ESTADO DE RORAIMA

DATA: 09/2017 ESCALA: Indicada no Desenho ÁREA TOTAL: 250,45 m² PRANCHAS: EST.4/15

REVISÕES NA PRANCHA

Nº COMENTÁRIO: AUTOR: DATA: