


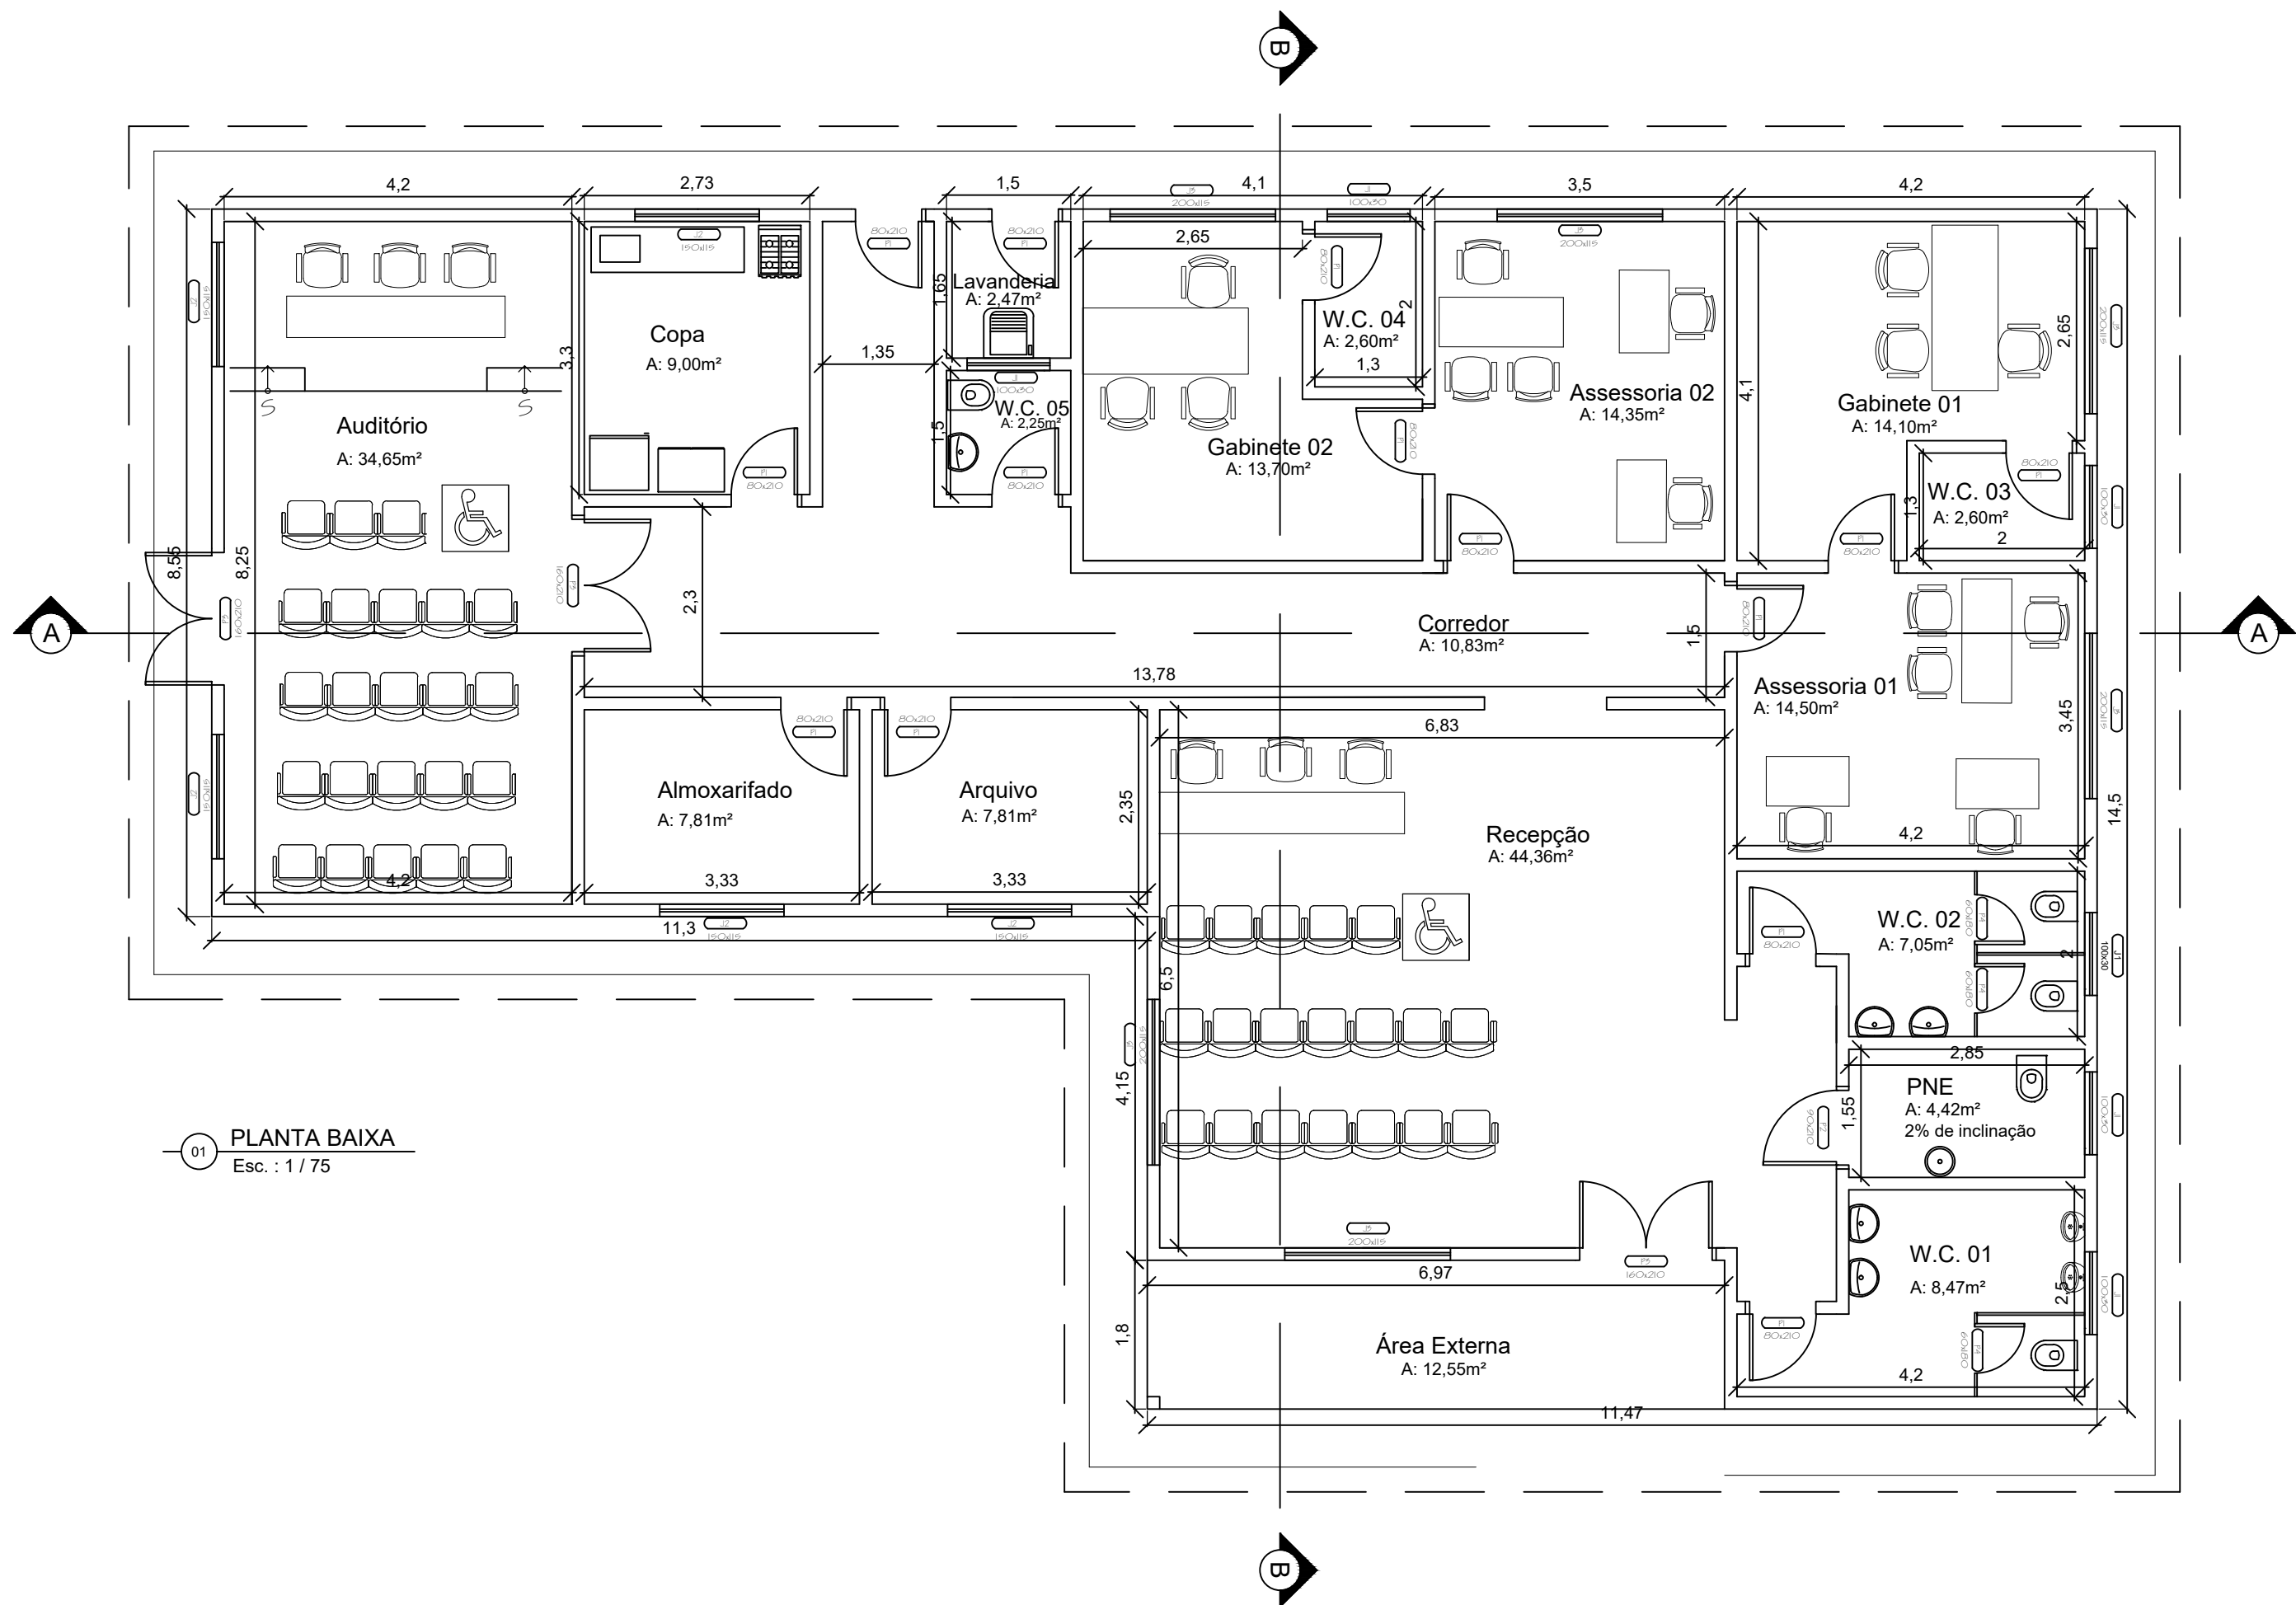

01 PLANTA BAIXA
Esc. : 1 / 75

QUADRO DE ESQUADRIAS						
CÓDIGO	LARG (m)	ALT (m)	PEIT (m)	QUANT	TIPO	DESCRIÇÃO
PORTAS						
P1	0.80	2.10	---	14	ABRIR	Porta de madeira compensado revestida com material melamímico
P2	0.90	2.10	---	01	ABRIR	Porta de madeira compensado revestida com material melamímico -BANHEIROS PNE.
P3	1.60	2.10	---	03	ABRIR	Porta de madeira compensado revestida com material melamímico c/ barra anti-panico (2 Folhas) -COORD. CORES
P4	0.60	1.80	---	03	ABRIR	Porta Alumínio - CORES
JANELAS						
J1	1.00	0.30	1.85	06	CORRER	Esquadria em vidro temperadap esp. 8,00mm com ferragem completa
J2	1.50	1.15	1.00	05	CORRER	Esquadria em vidro temperadap esp. 8,00mm com ferragem completa
J3	2.00	1.15	1.00	06	CORRER	Esquadria em vidro temperadap esp. 8,00mm com ferragem completa

	DEFENSORIA PÚBLICA DO ESTADO DE RORAIMA			
	COMARCA BONFIM			
	PLANTA DE ARQUITETURA			
	PLANTA BAIXA			
AUTOR DO PROJETO:		DEFENSORIA PUBLICA GERAL DO ESTADO DE RORAIMA:		
DATA:		ESCALA:	ÁREA TOTAL:	PRANCHA:
09/2017		Indicada no Desenho	250,45 m²	ARQ.1/3
REVISÕES NA PRANCHA				
Nº:	COMENTÁRIO:	AUTOR:	DATA:	