



V1

ESC 1:50

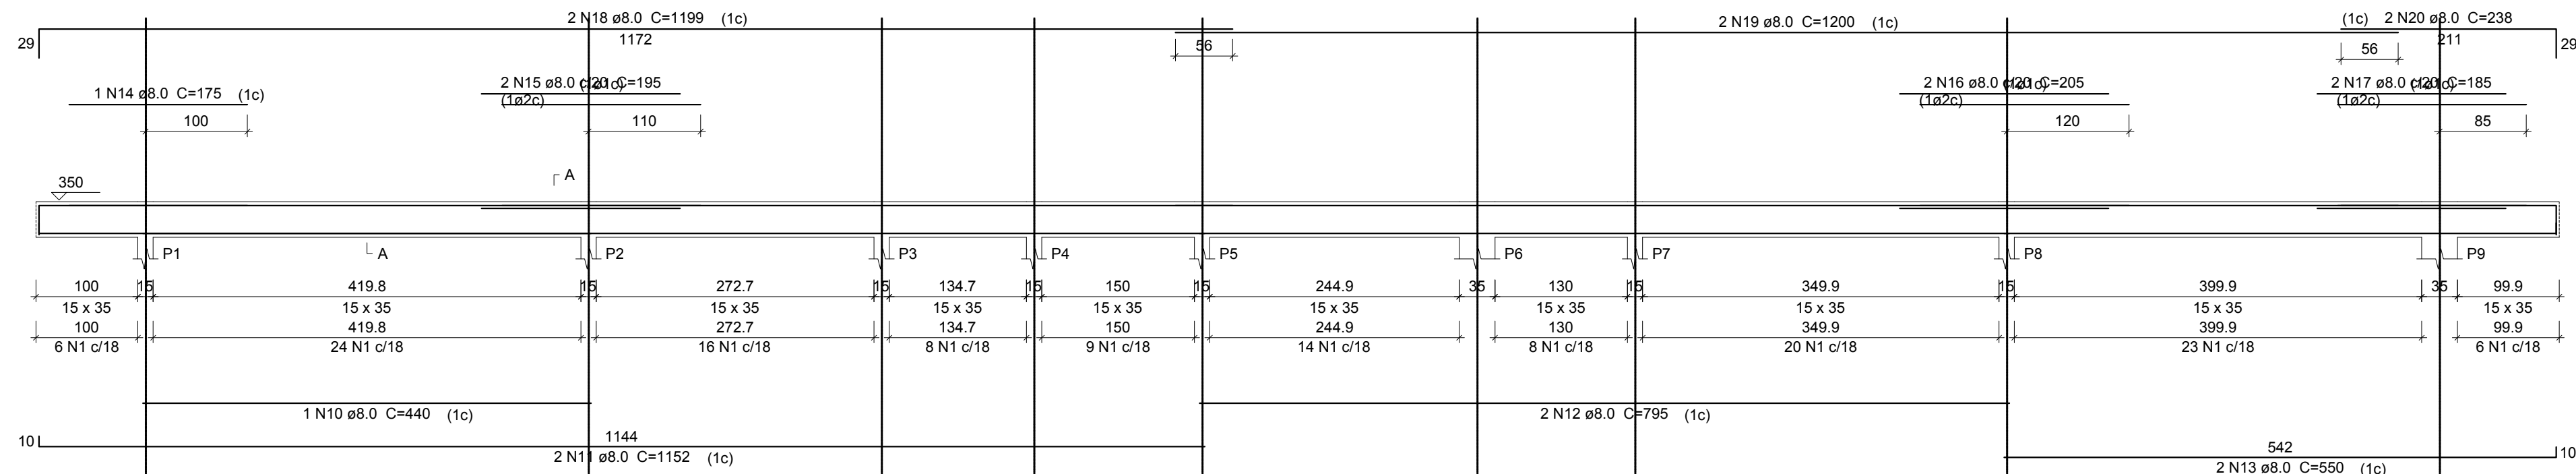


V2

ESC 1:50

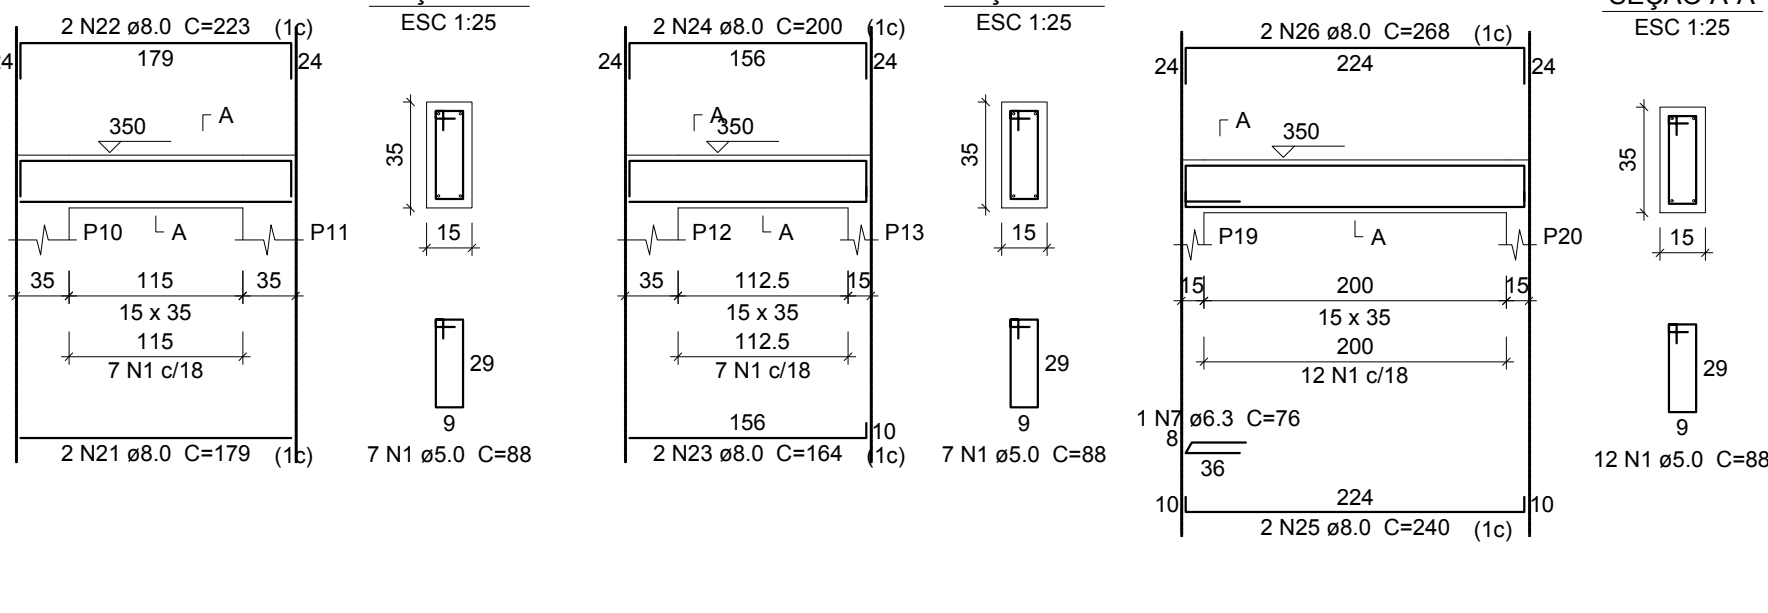


V3

ESC 1:50

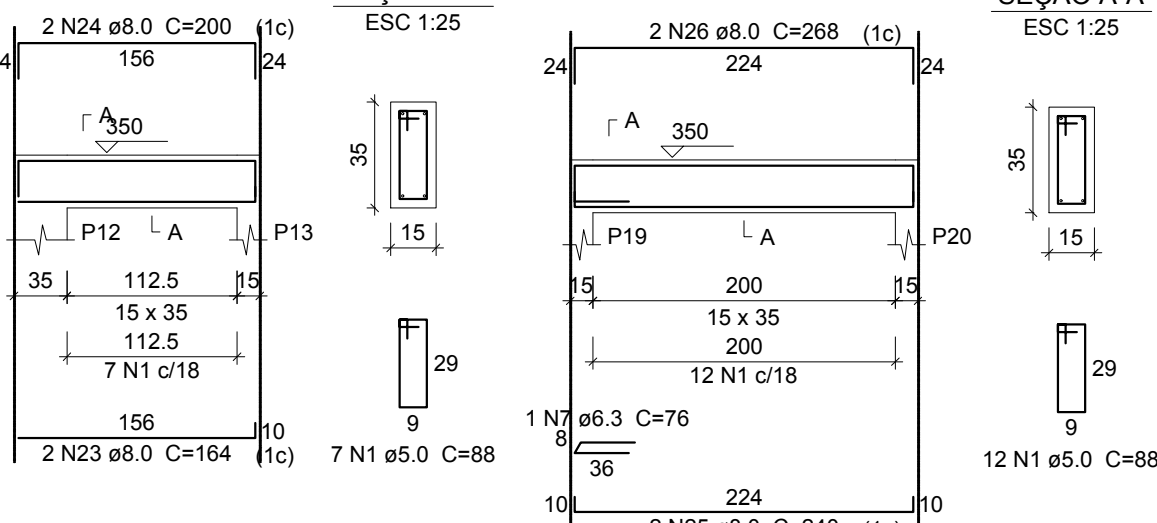


V4

ESC 1:50

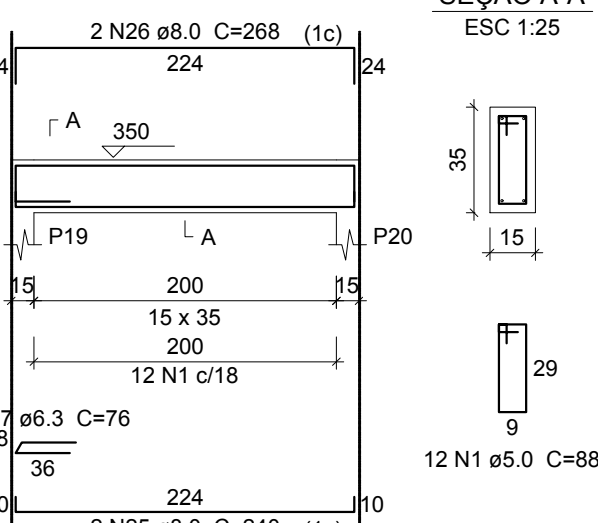


V5

ESC 1:50

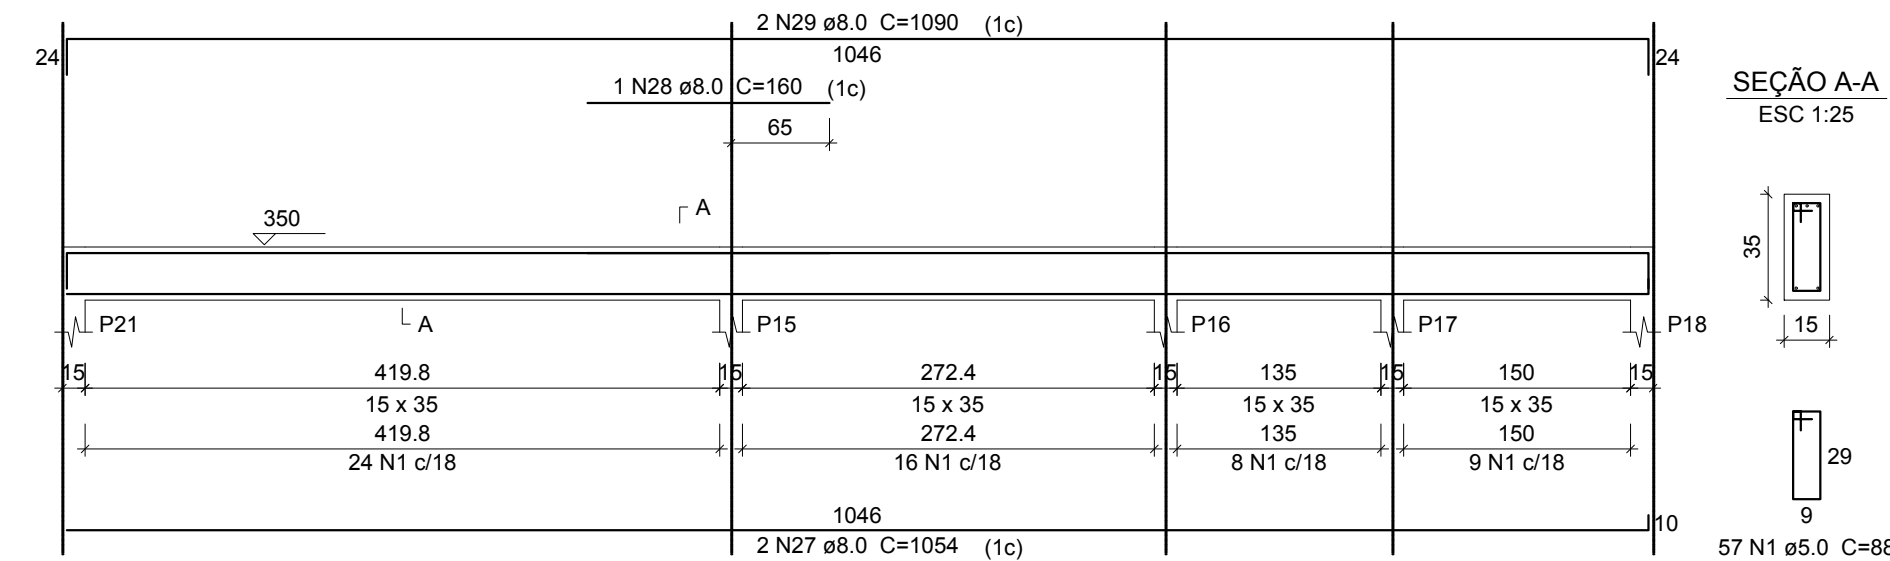


V6

ESC 1:50

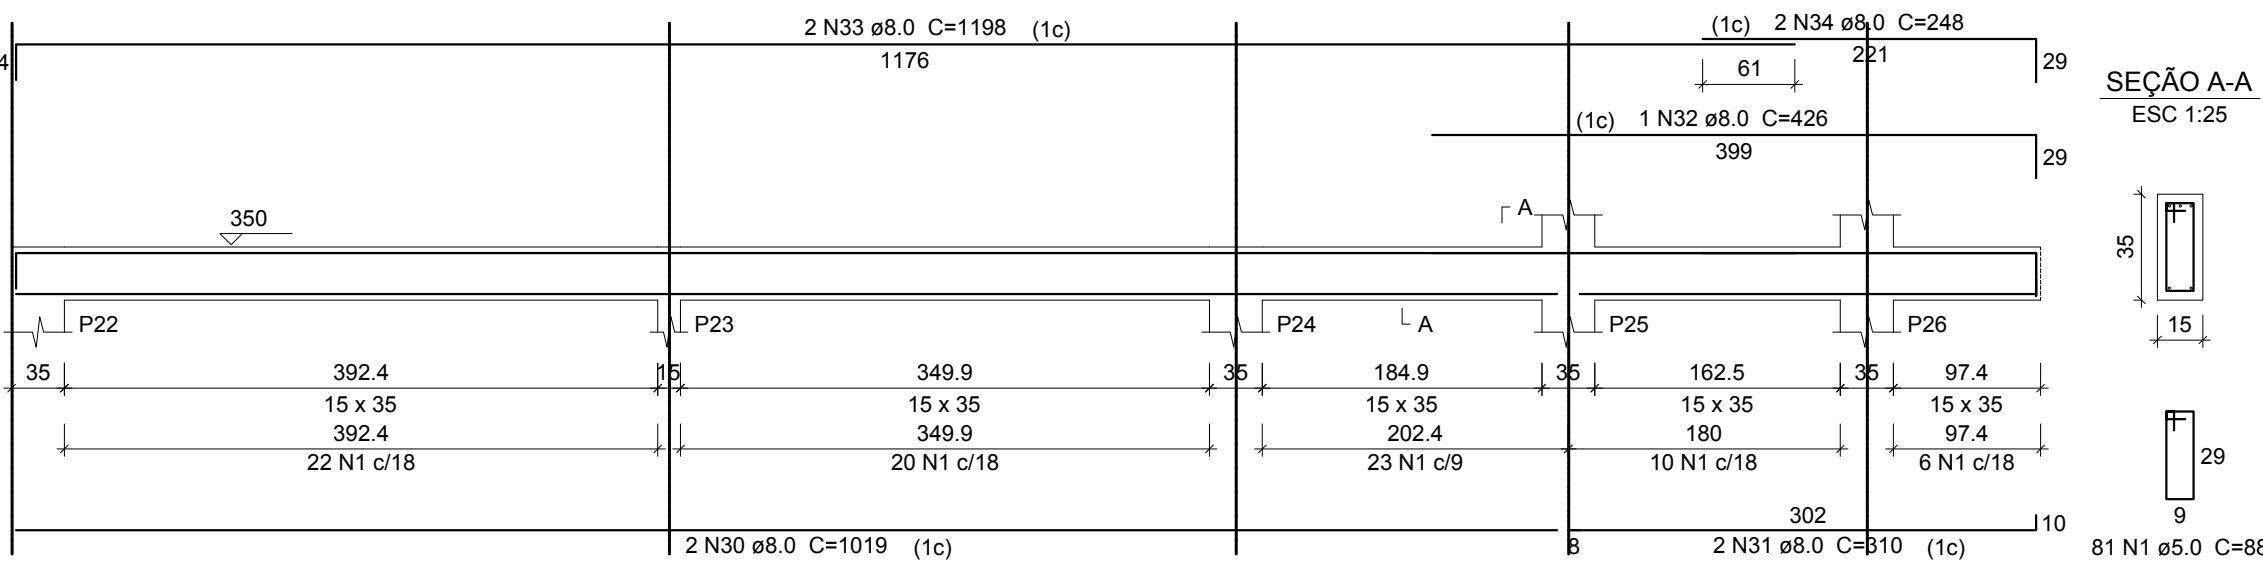


V7

ESC 1:50

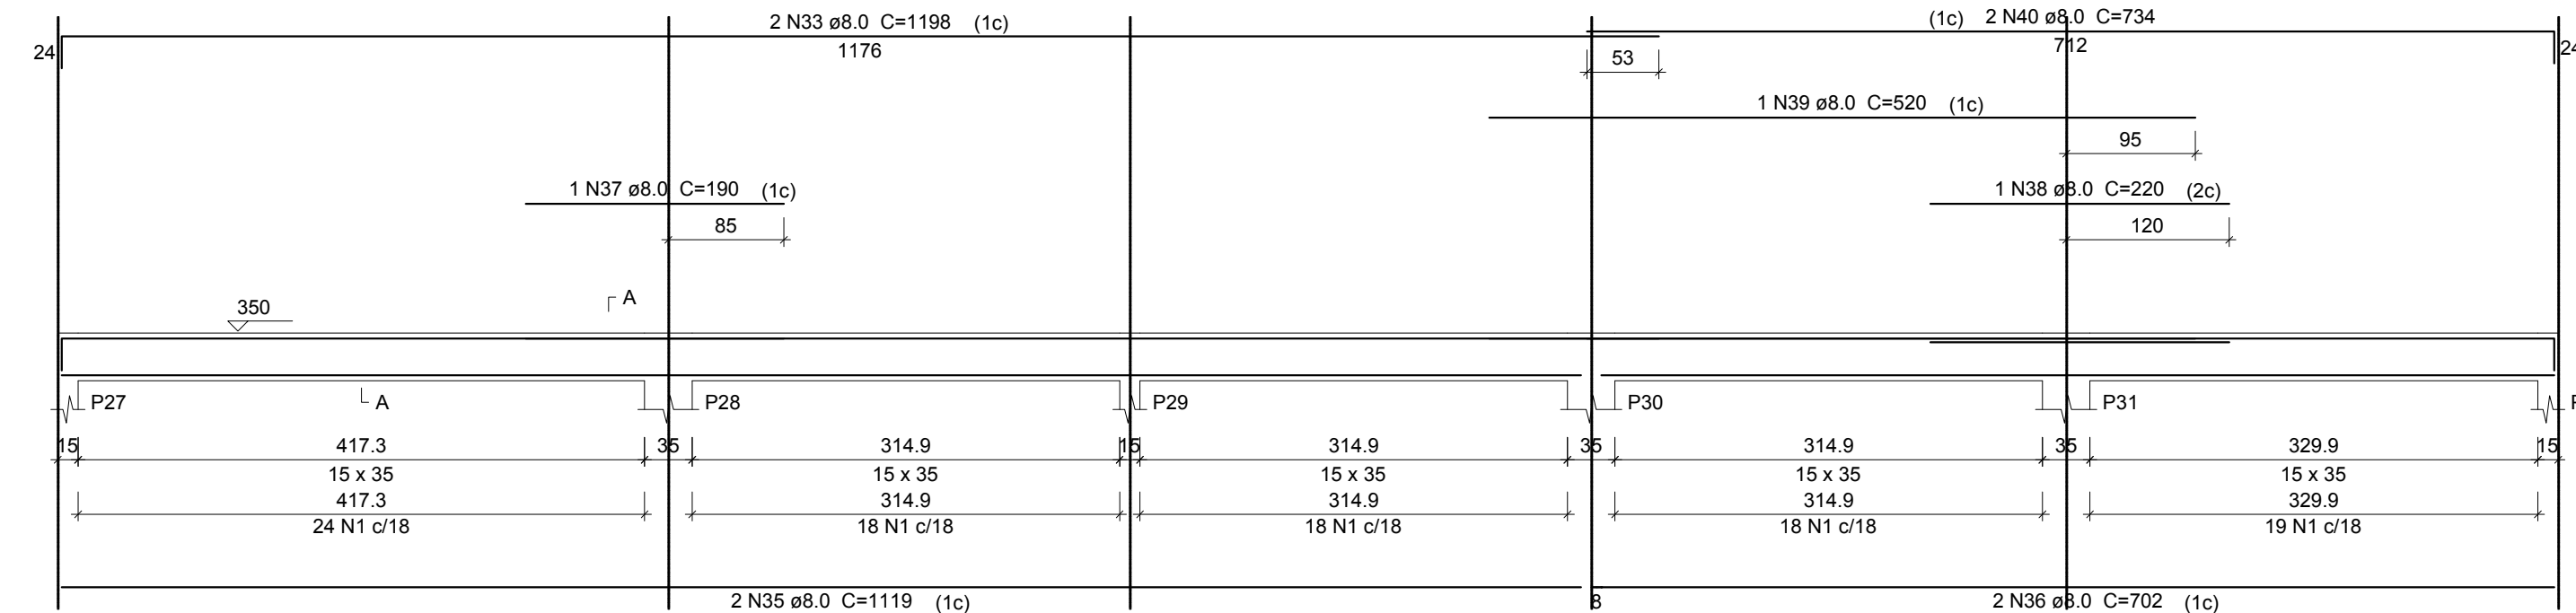


V8

ESC 1:50

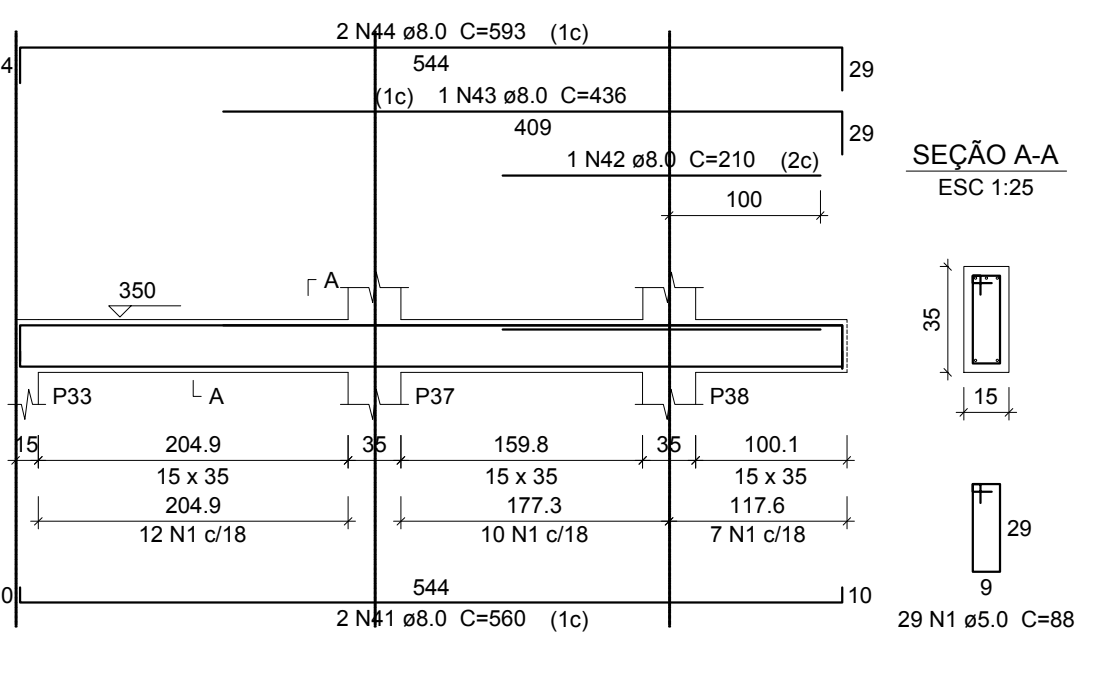


V9

ESC 1:50

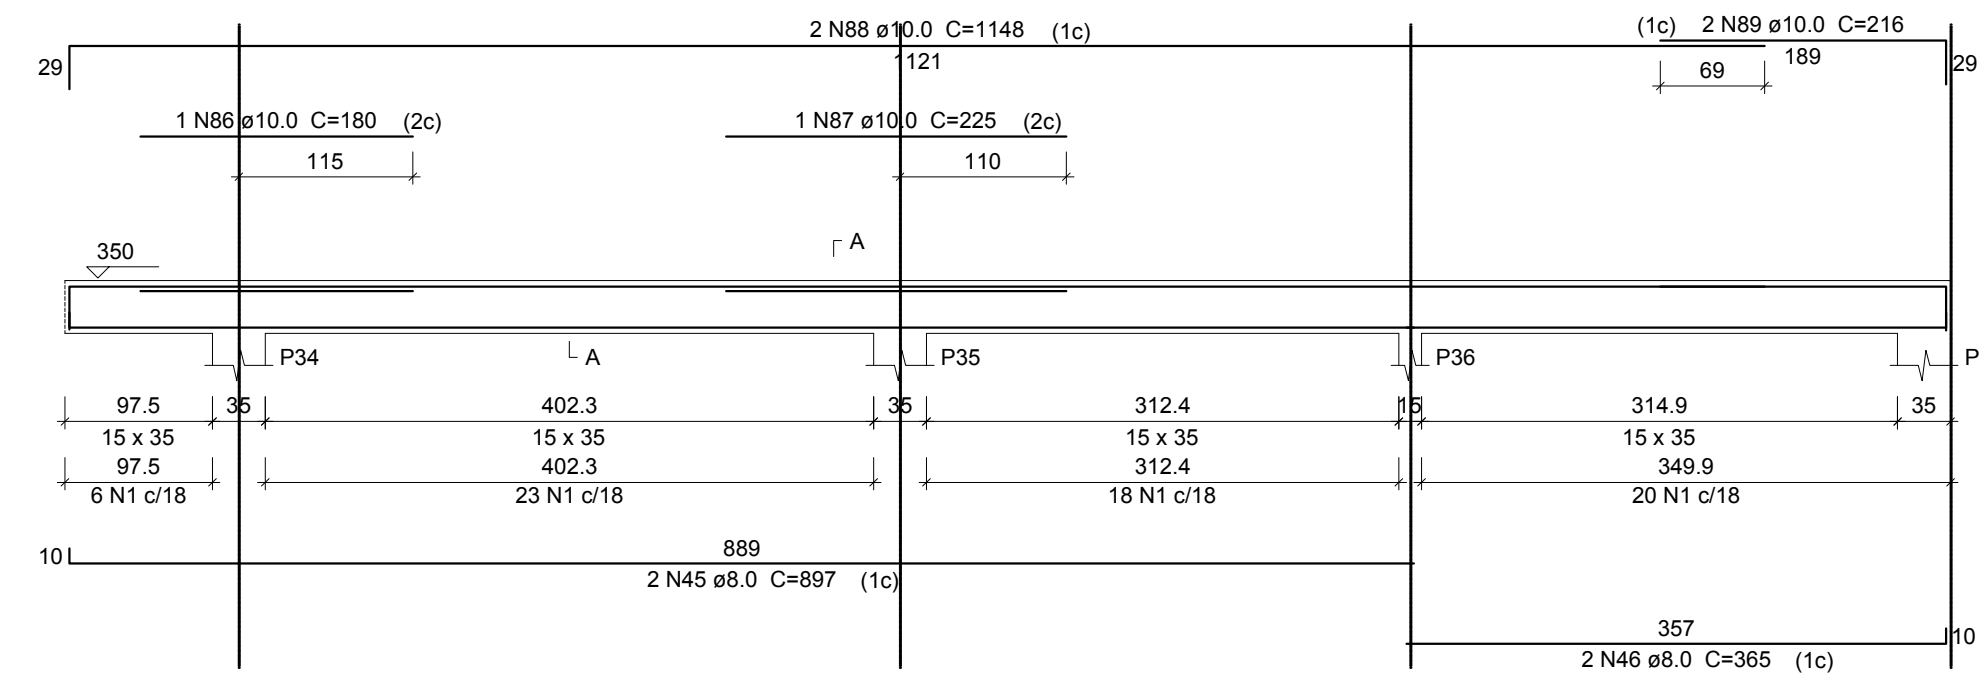


V10

ESC 1:50

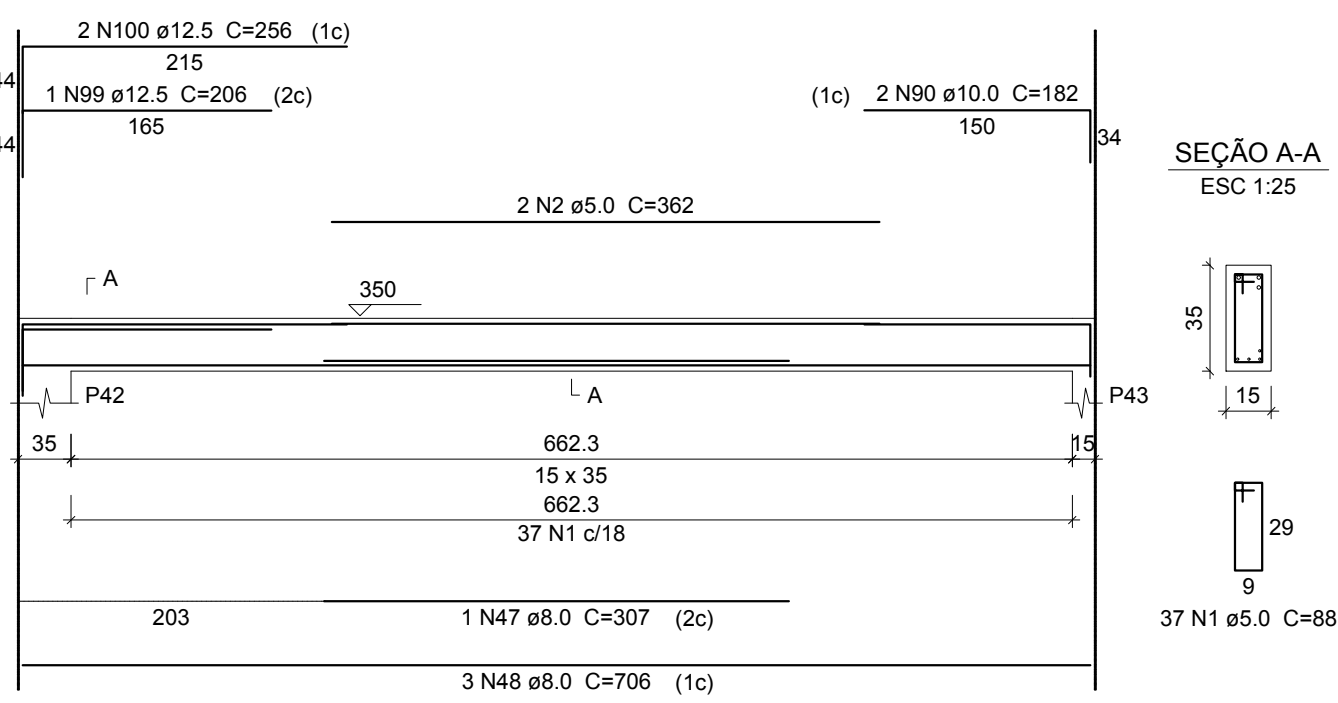


V11

ESC 1:50

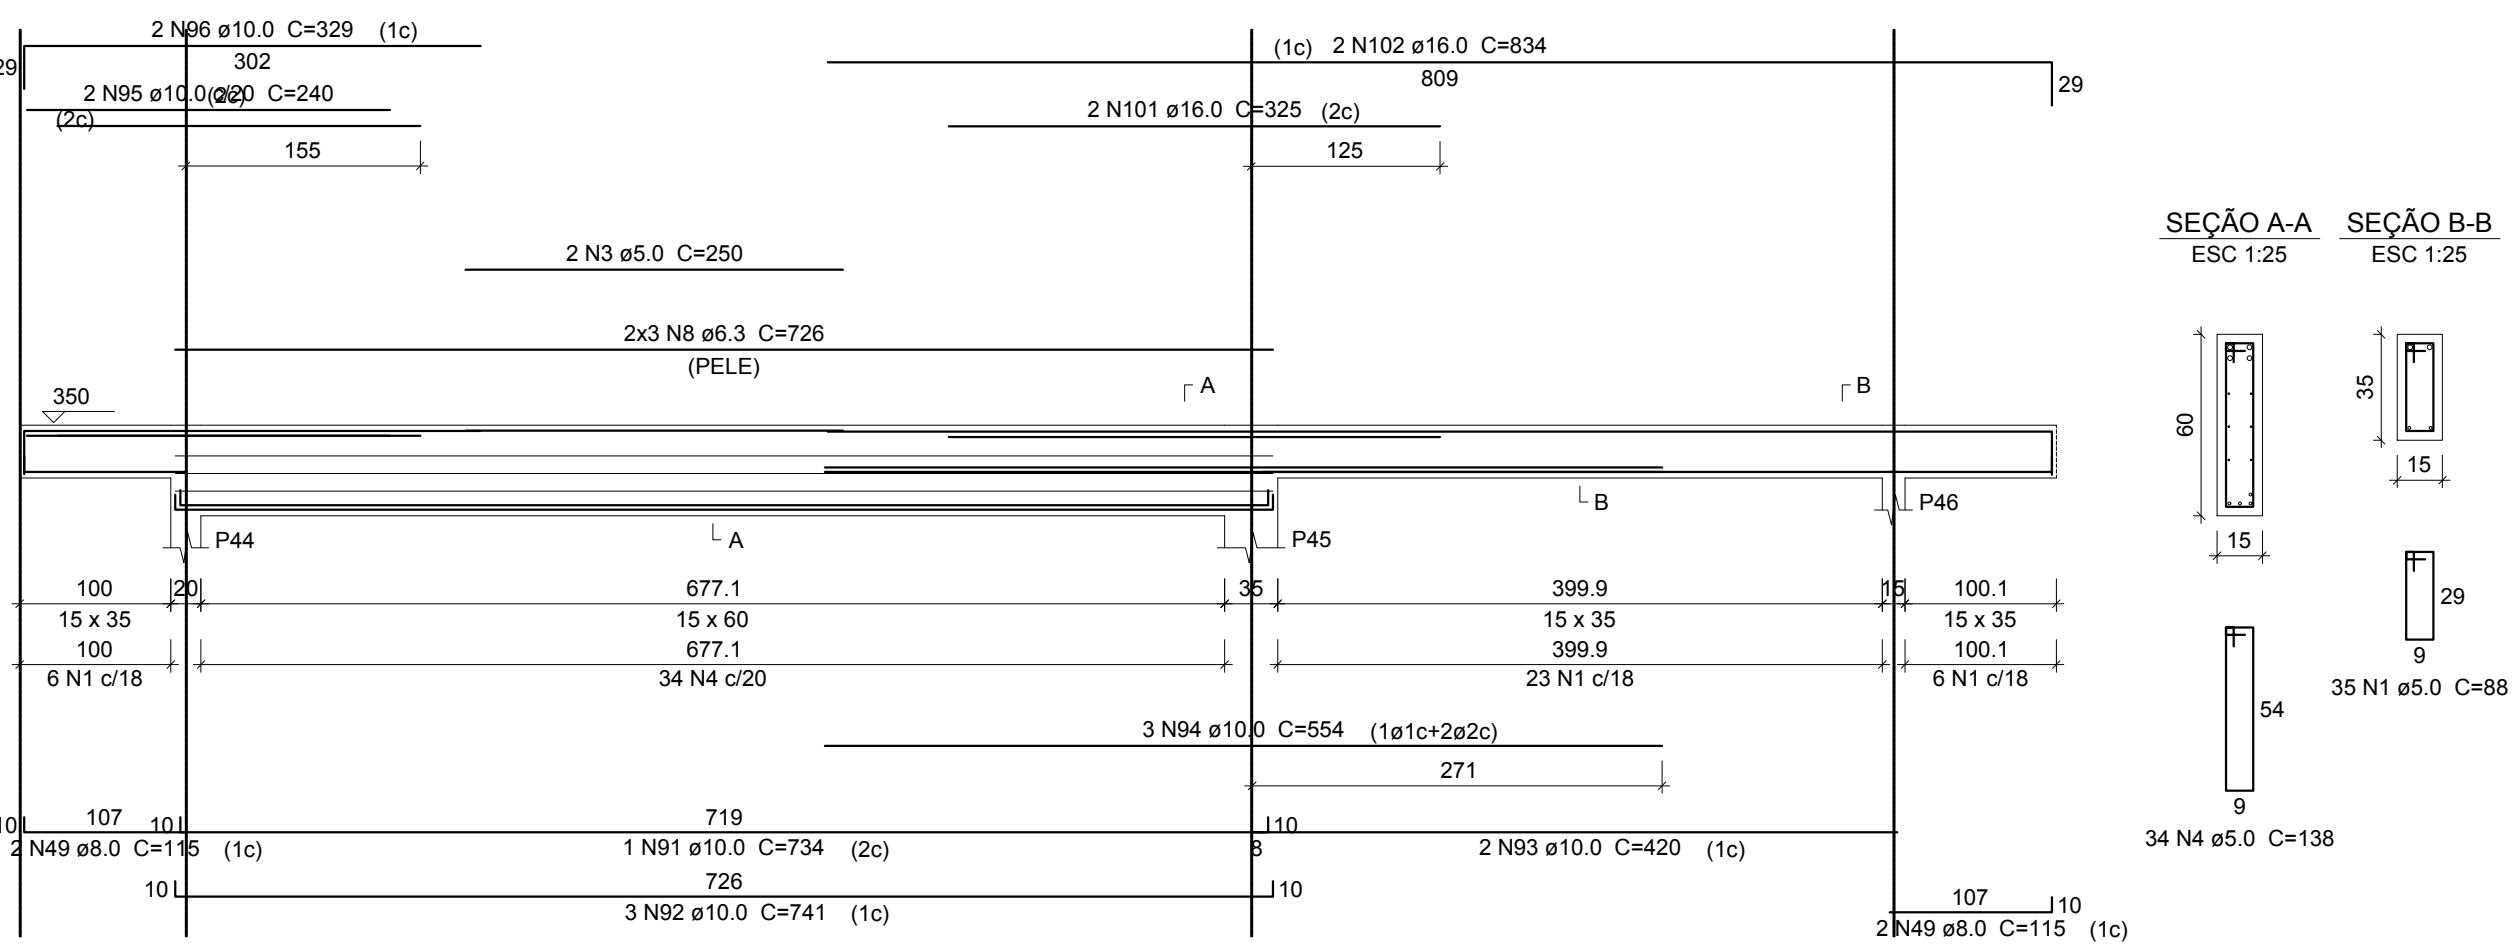


V12

ESC 1:50

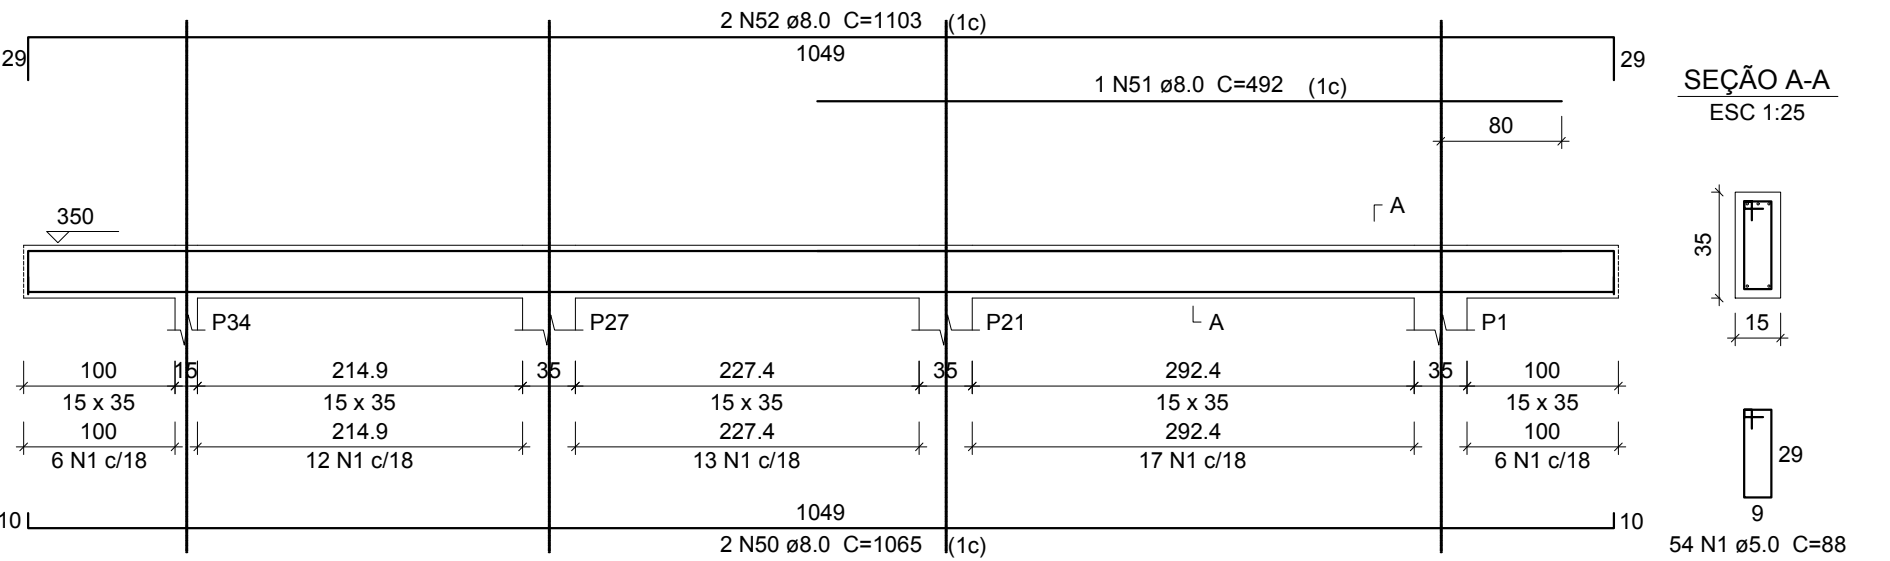


V13

ESC 1:50

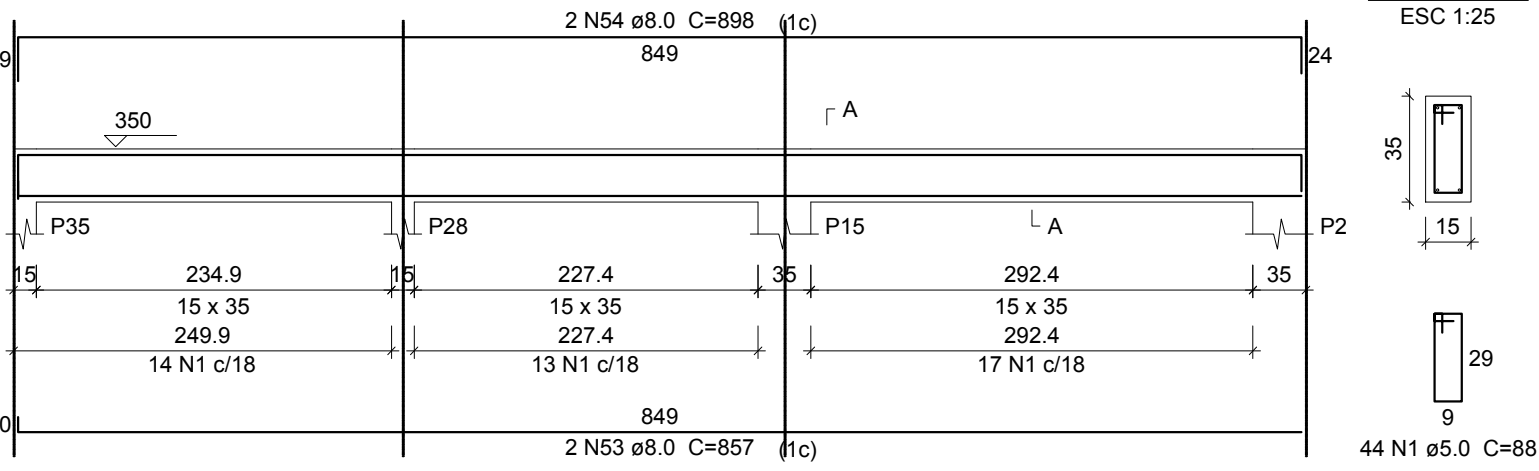

V14

ESC 1:50

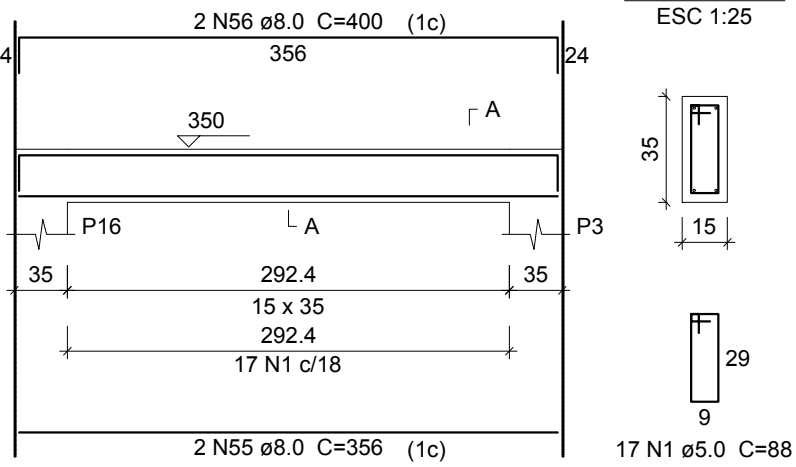

ARMAÇÃO VIGAS TÉRREO



DEFENSORIA PÚBLICA DO ESTADO DE RORAIMA
COMARCA BONFIM
PROJETO ESTRUTURAL
ARMAÇÃO VIGAS TÉRREO (1/2)

AUTOR DO PROJETO:

DEFENSORIA PÚBLICA GERAL DO ESTADO DE RORAIMA

DATA:

09/2017

ESCALA:

Indicada no Desenho

ÁREA TOTAL:

250,45 m²

PRANCHAS:

EST.7/15

Nº:

COMENTÁRIO:

REVISÕES NA PRANCHA

AUTOR:

DATA: