


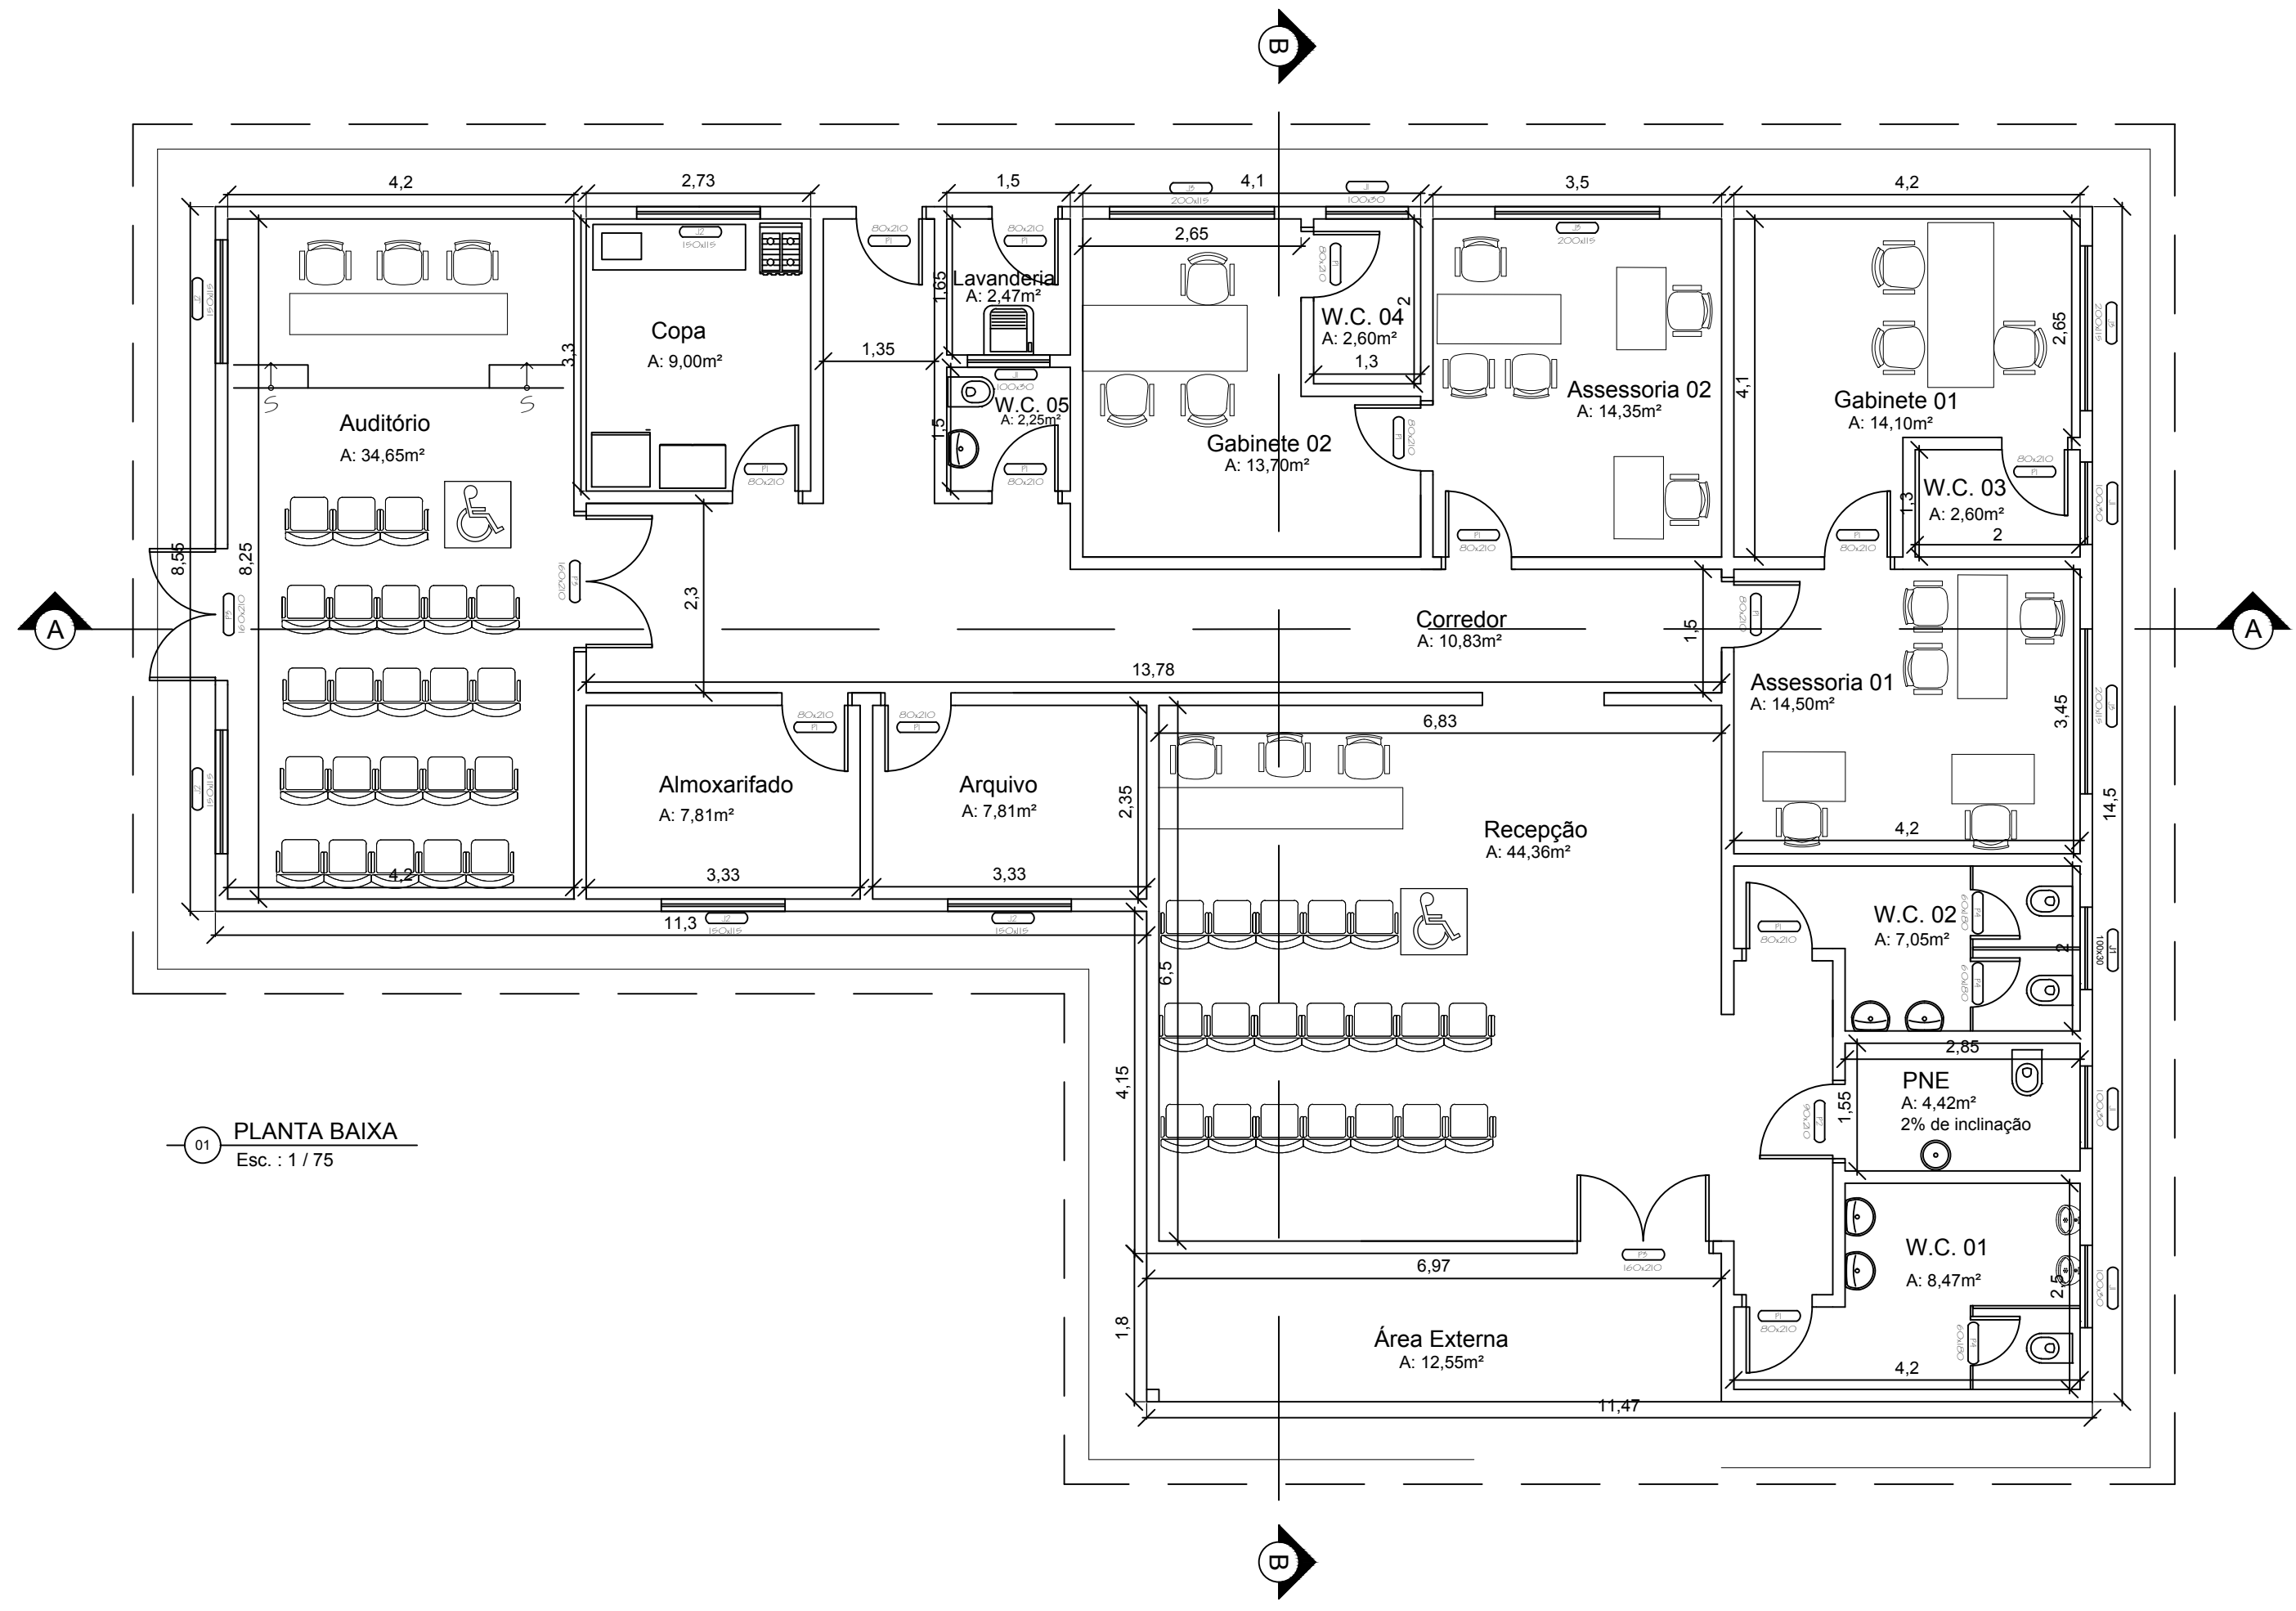

01 PLANTA BAIXA
Esc. : 1 / 75

QUADRO DE ESQUADRIAS						
CÓDIGO	LARG (m)	ALT (m)	PEIT (m)	QUANT	TIPO	DESCRIÇÃO
PORTAS						
P1	0.80	2.10	---	14	ABRIR	Porta de madeira compensado revestida com material melamínico
P2	0.90	2.10	---	01	ABRIR	Porta de madeira compensado revestida com material melamínico -BANHEIROS PNE.
P3	1.60	2.10	---	03	ABRIR	Porta de madeira compensado revestida com material melamínico c/ barra anti-panico (2 Folhas) -COORD. CORES
P4	0.60	1.80	---	03	ABRIR	Porta Alumínio - CORES
JANELAS						
J1	1.00	0.30	1.85	06	CORRER	Esquadria em vidro temperadap esp. 8,00mm com ferragem completa
J2	1.50	1.15	1.00	05	CORRER	Esquadria em vidro temperadap esp. 8,00mm com ferragem completa
J3	2.00	1.15	1.00	06	CORRER	Esquadria em vidro temperadap esp. 8,00mm com ferragem completa



DEFENSORIA PÚBLICA DO ESTADO DE RORAIMA
COMARCA BONFIM
PLANTA DE ARQUITETURA
PLANTA BAIXA

AUTOR DO PROJETO:		DEFENSORIA PÚBLICA GERAL DO ESTADO DE RORAIMA:	
DATA: 09/2017		ESCALA: Indicada no Desenho	ÁREA TOTAL: 250,45 m²
PRANCHA: ARQ.1/3			
REVISÕES NA PRANCHA			
Nº	COMENTÁRIO:	AUTOR:	DATA: