



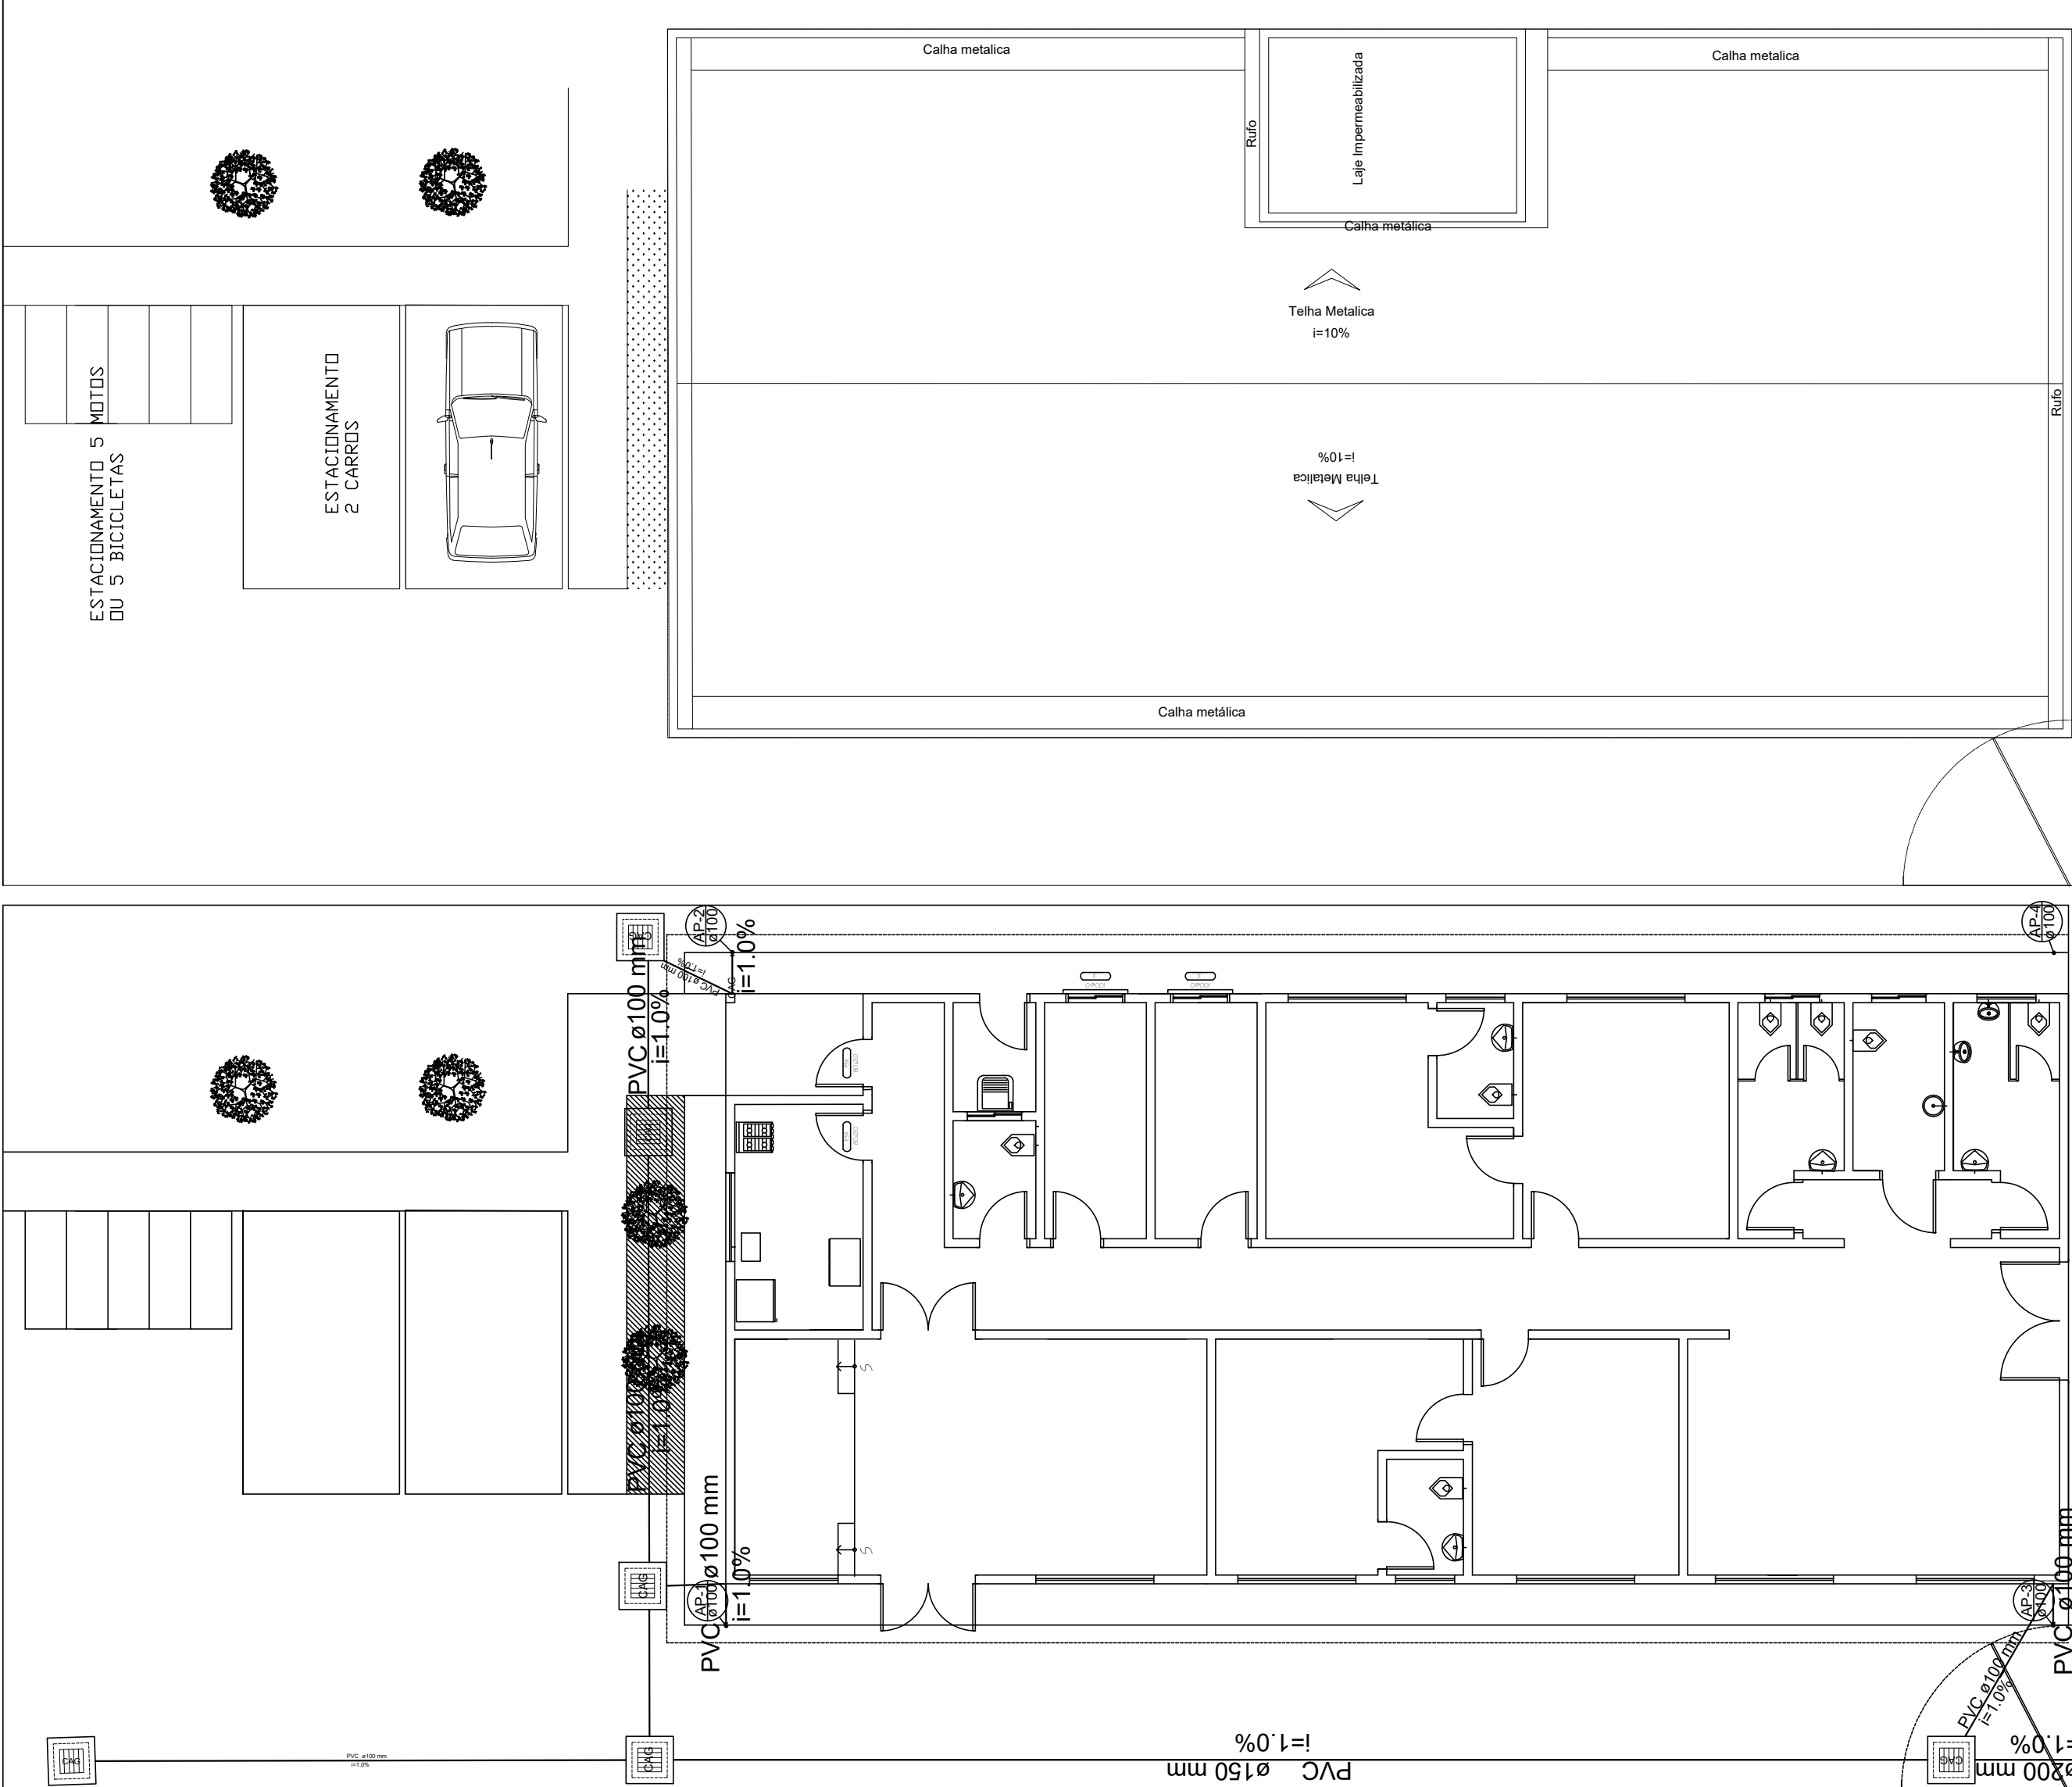

01 PLANTA DE ÁGUAS PLUVIAIS
Esc. : 1 / 100

Lista de Materiais			
Esgoto	Caixas de Passagem		
	Caixa de areia pluvial com grelha CAG- 60x60cm		
Pluvial	PVC Esgoto		
	Tubo PVC ponta-bolsa c/ virola 100 mm - 4"		32.70 m
	150 mm - 6"		22.04 m
	PVC Vinilfort		
	Tubo 200 mm		2.36 m

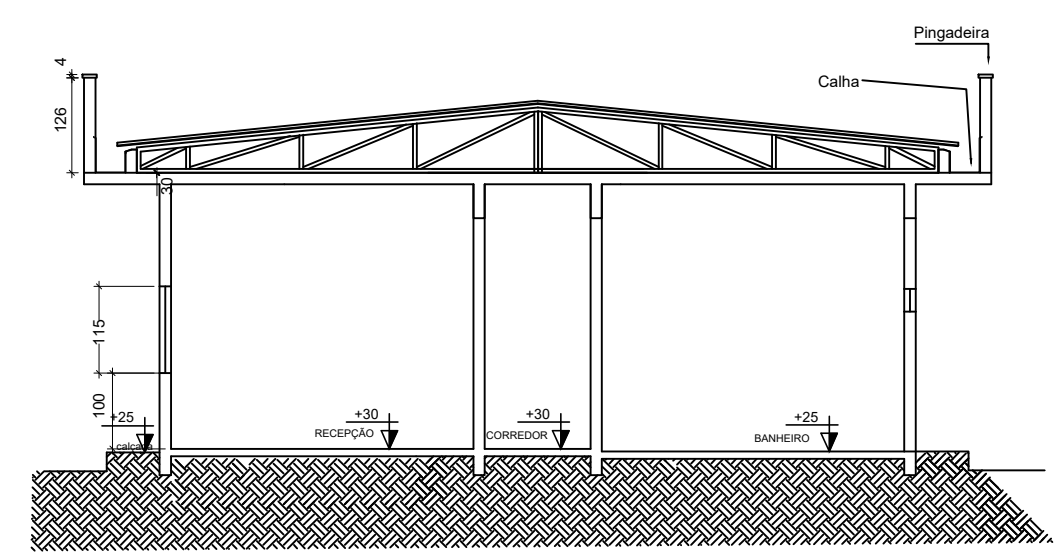

02 CORTE BB
Esc. : 1 / 100



DEFENSORIA PÚBLICA DO ESTADO DE RORAIMA
COMARCA ALTO ALEGRE
PROJETO ÁGUAS PLUVIAIS
PLANTA DE ÁGUAS PLUVIAIS

AUTOR DO PROJETO:		DEFENSORIA PÚBLICA GERAL DO ESTADO DE RORAIMA:	
DATA:	08/2017	ESCALA:	Indicada no Desenho
ÁREA TOTAL:	227,5 m²	PRANCHA:	PLU.1/2
REVISÕES NA PRANCHA			
Nº	COMENTÁRIO:	AUTOR:	DATA: