



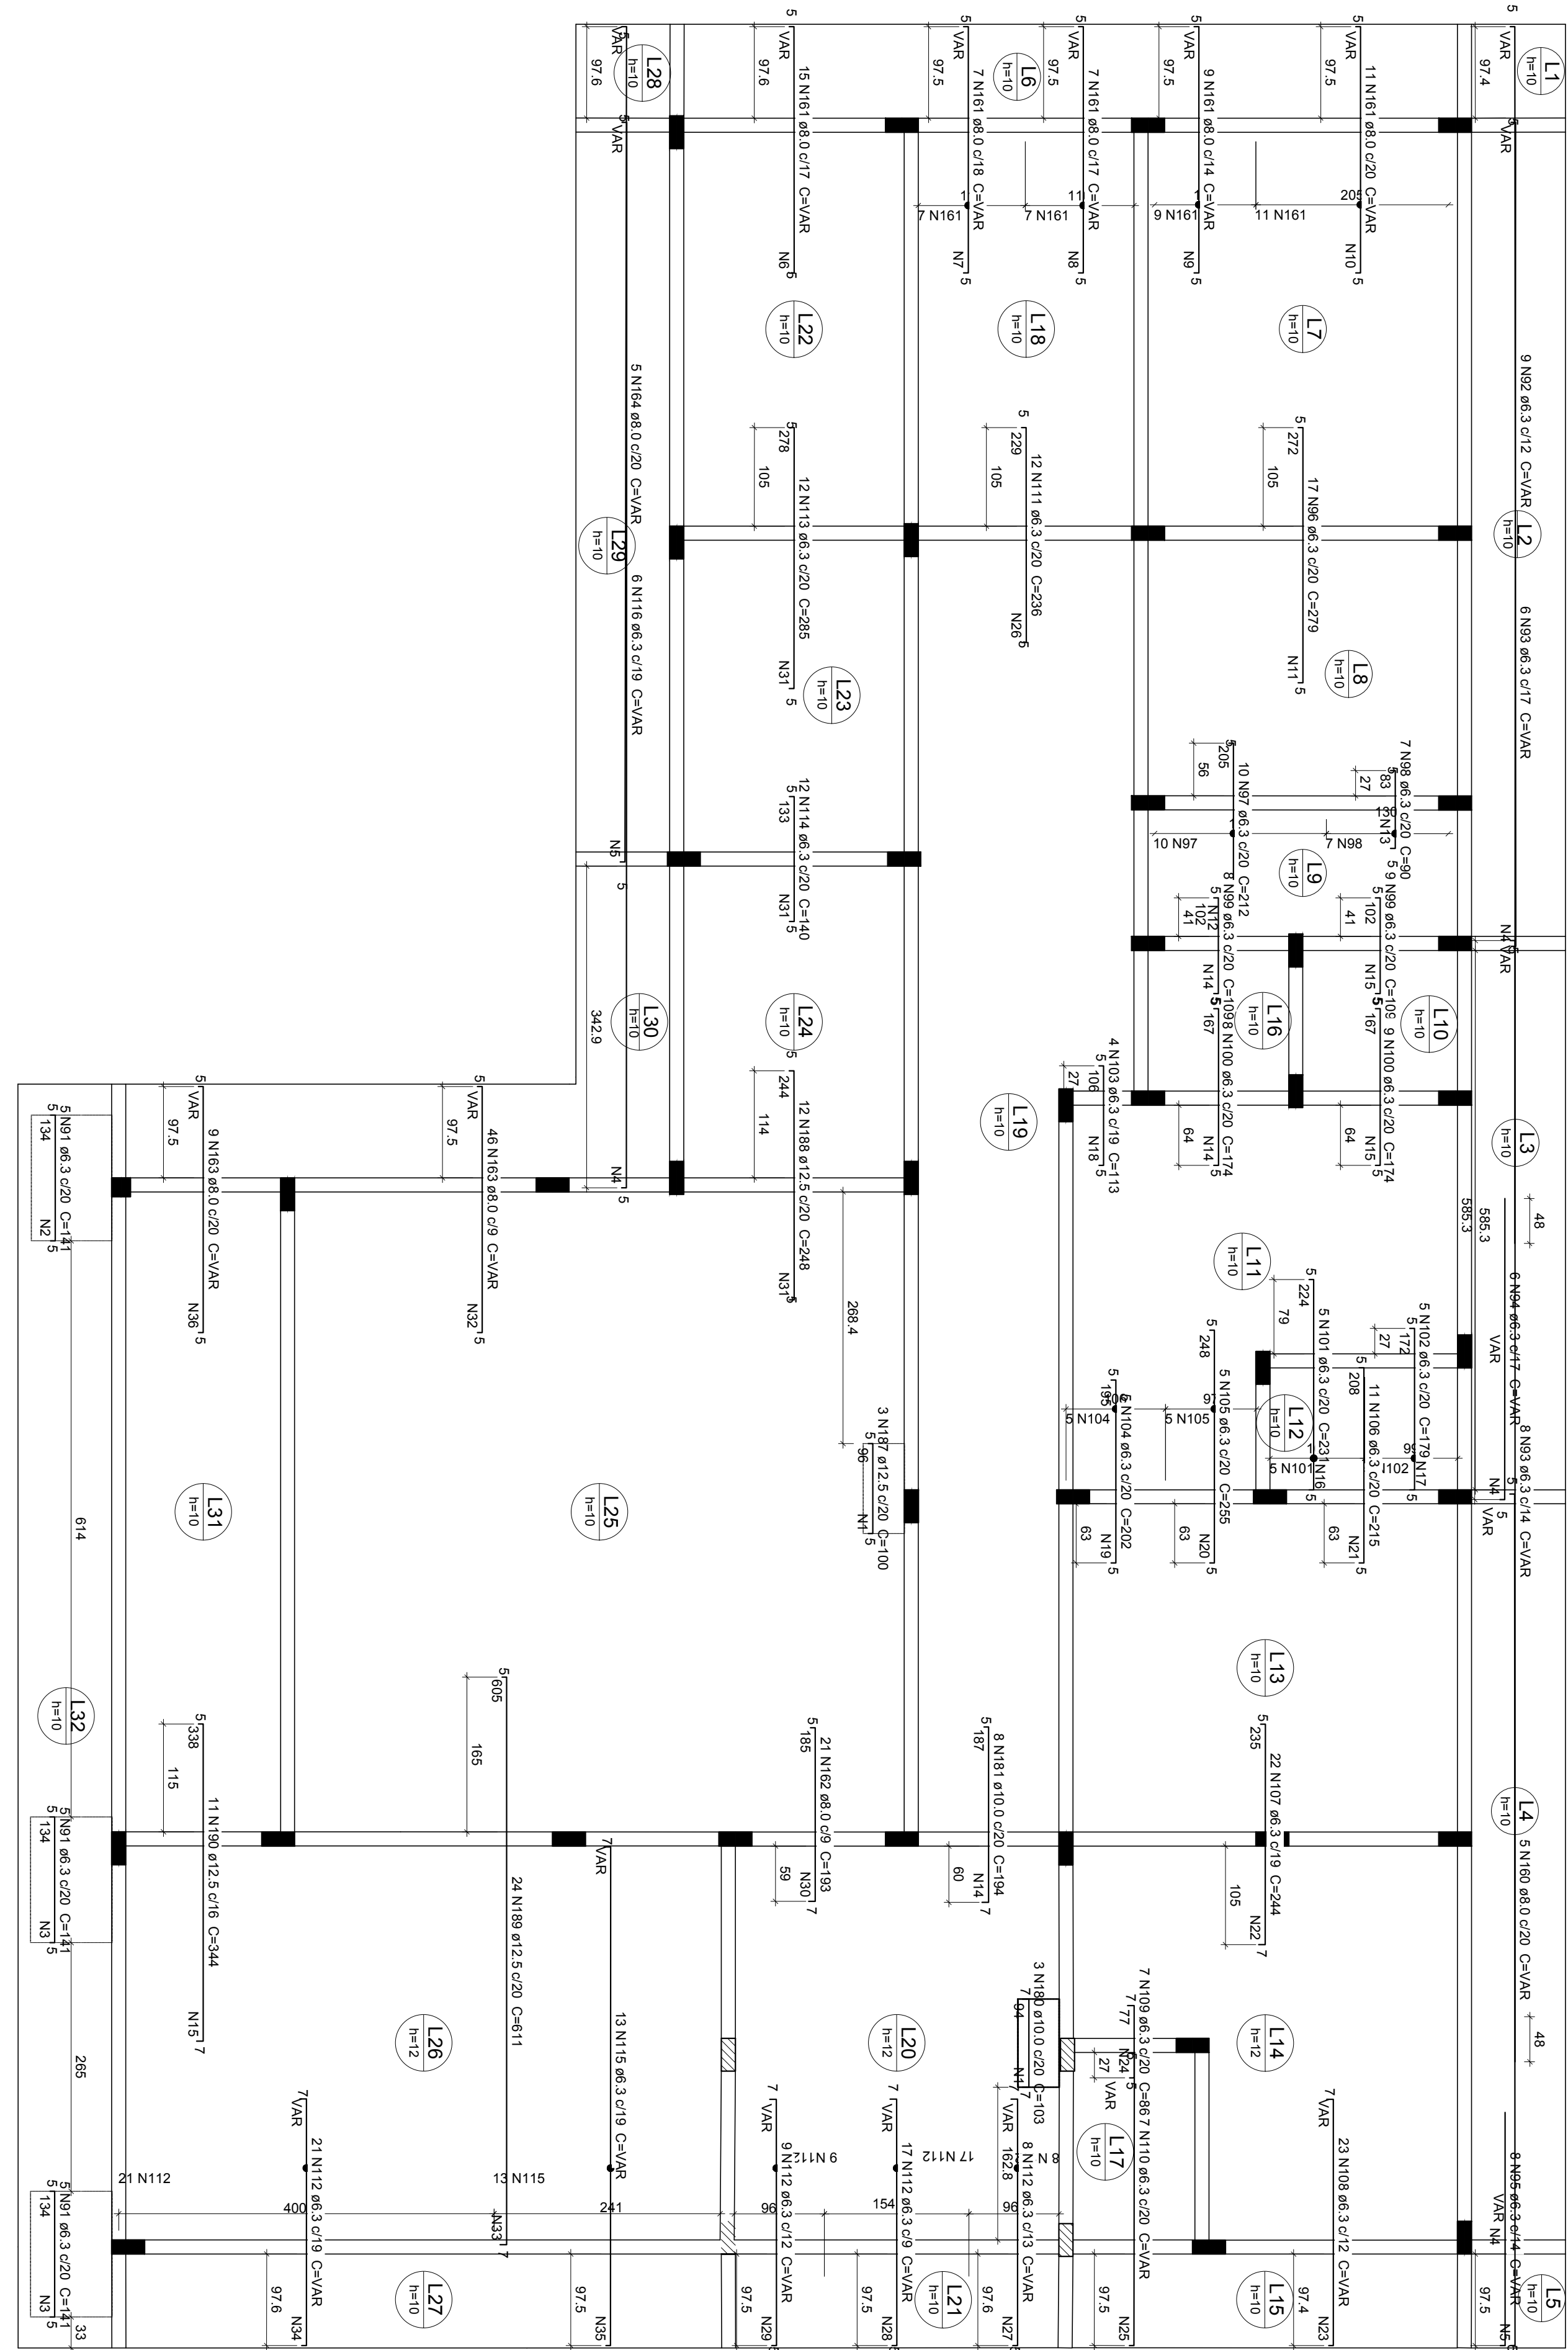

ARMADURA NEGATIVA LAJE TÉRREO (EIXO X)
Esc. : 1 / 50

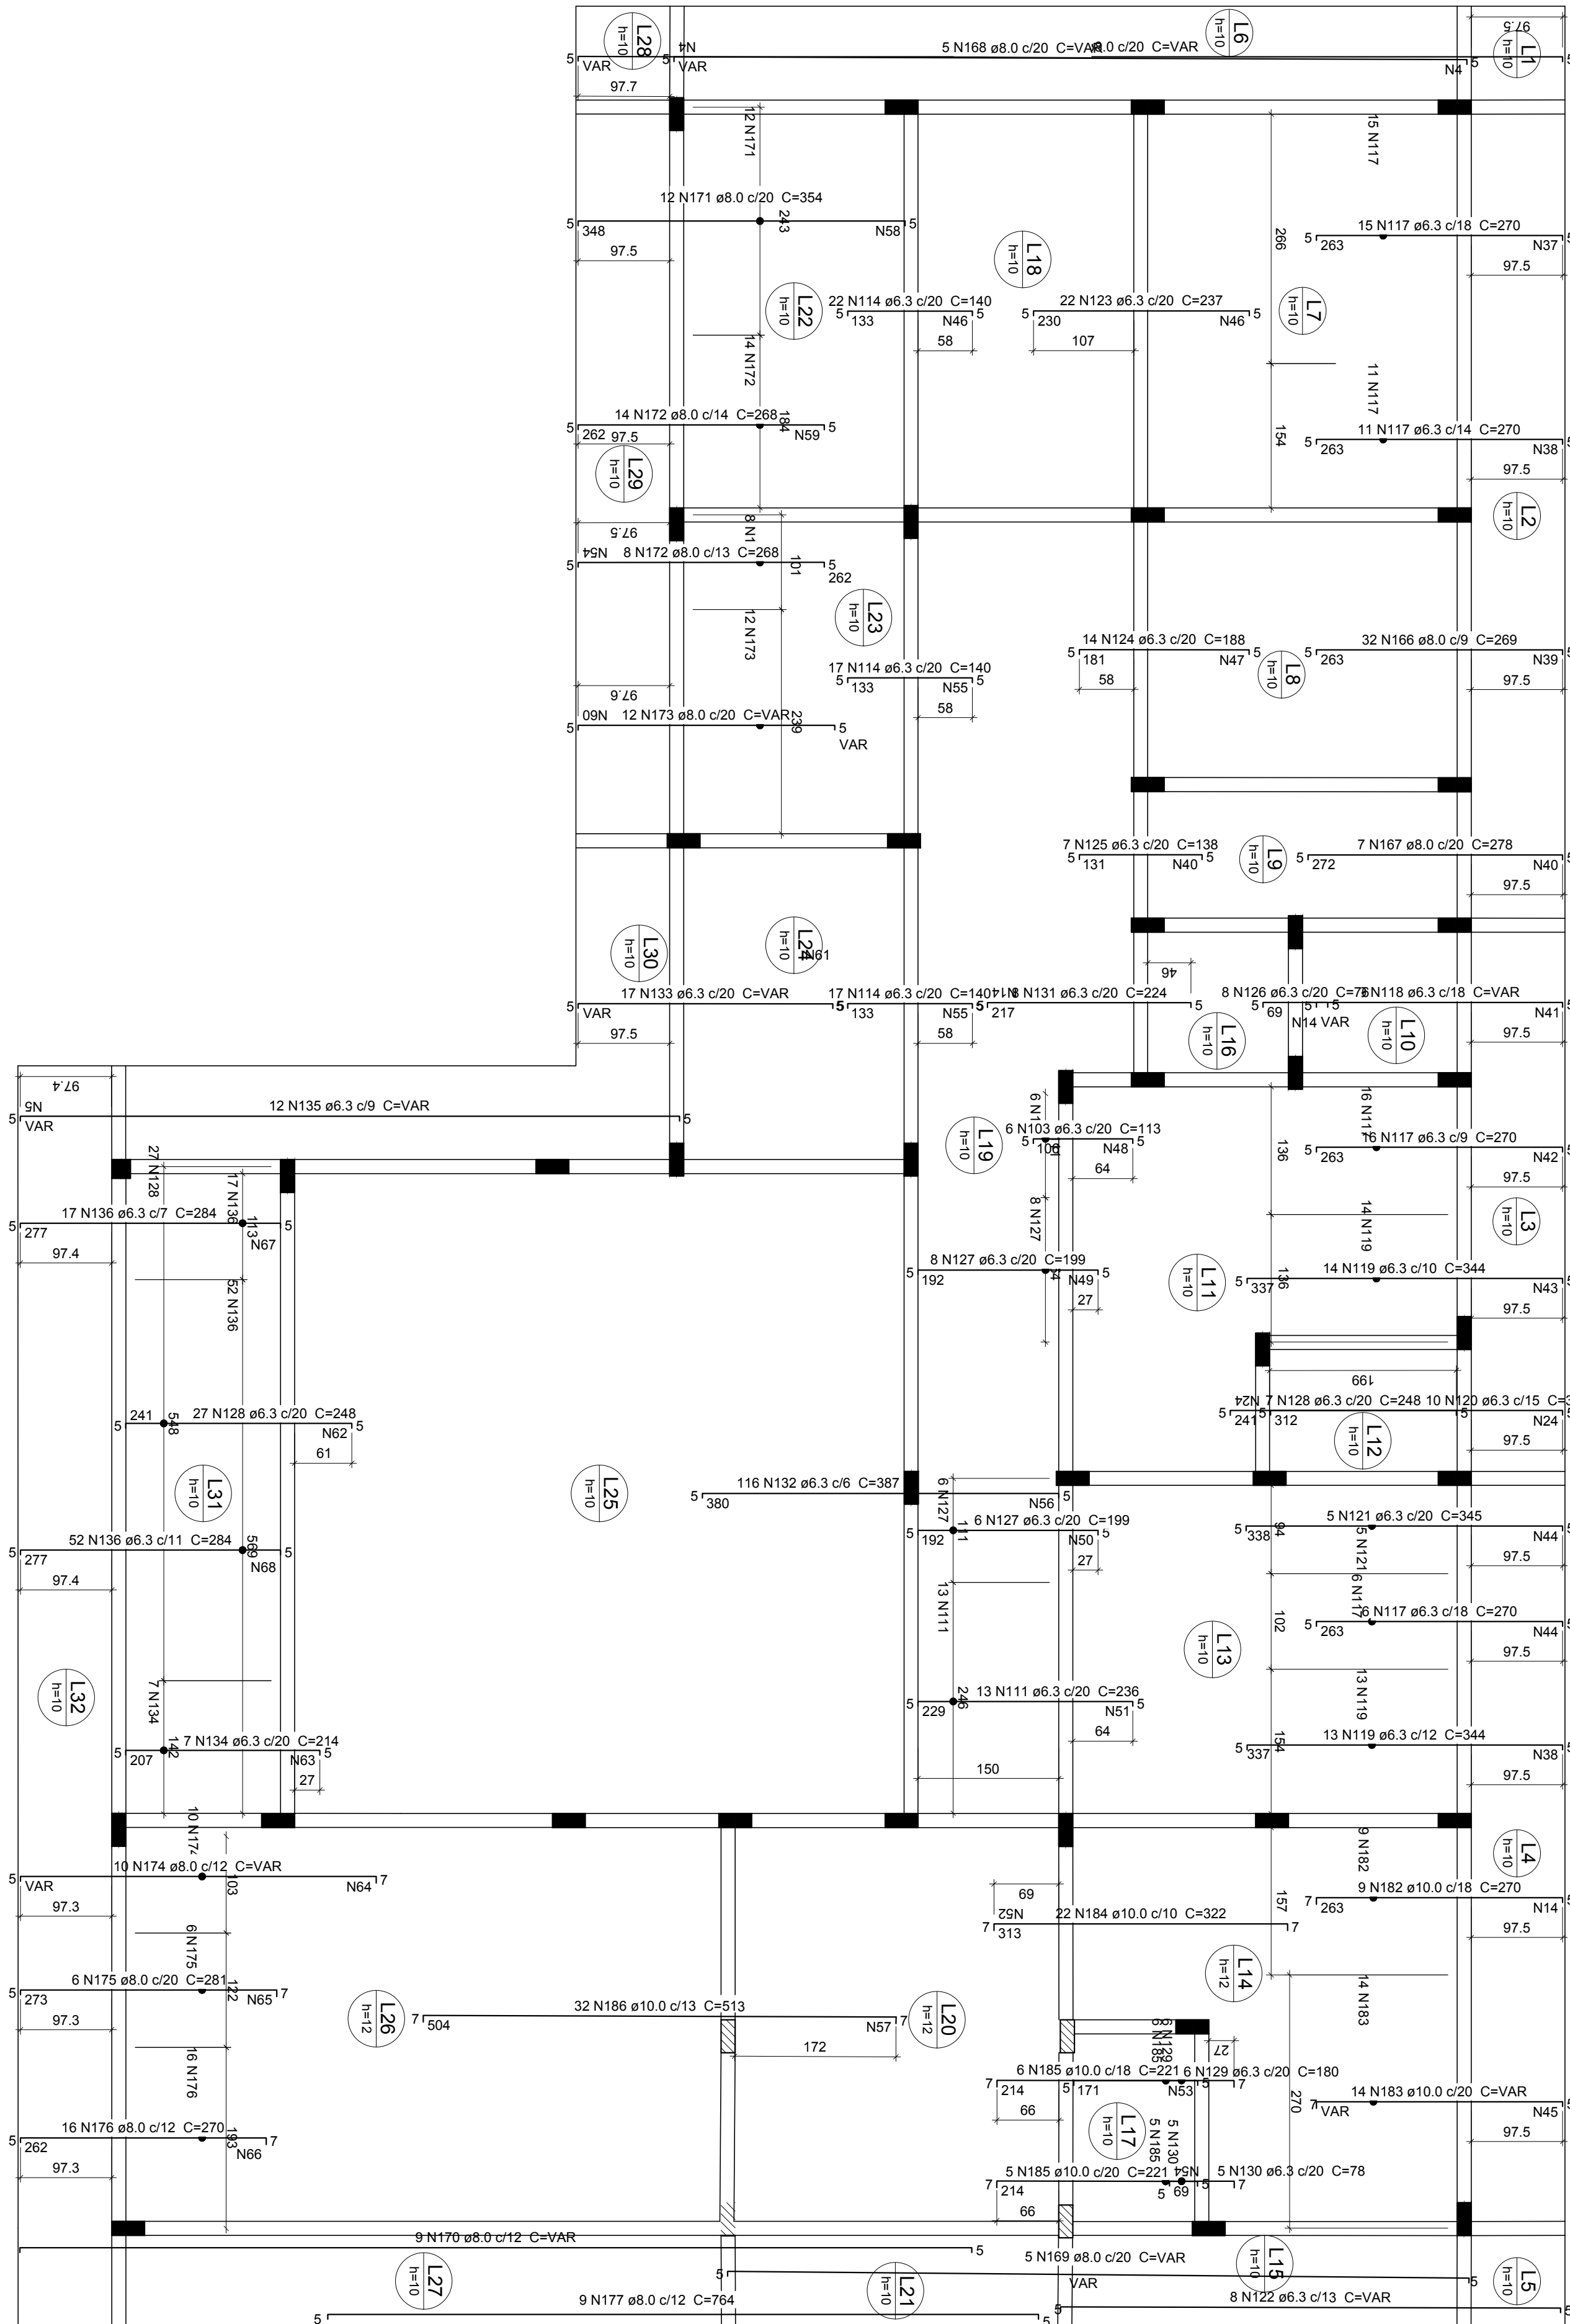

ARMADURA NEGATIVA LAJE TÉRREO (EIXO Y)
Esc. : 1 / 50



DEFENSORIA PÚBLICA DO ESTADO DE RORAIMA
COMARCA BONFIM

PROJETO ESTRUTURAL
PLANTA ARMAÇÃO LAJE TÉRREO (1/3)

ASSINTE:

DEFENSORIA PÚBLICA GERAL DO ESTADO DE RORAIMA

DATA:

09/2017

ESCALA:

Indicada no Desenho

ÁREA TOTAL:

250,45 m²

FRANCA:

EST.11/15